



Regelquerschnitt E-E

ACHSE_4, Station 4+085,00

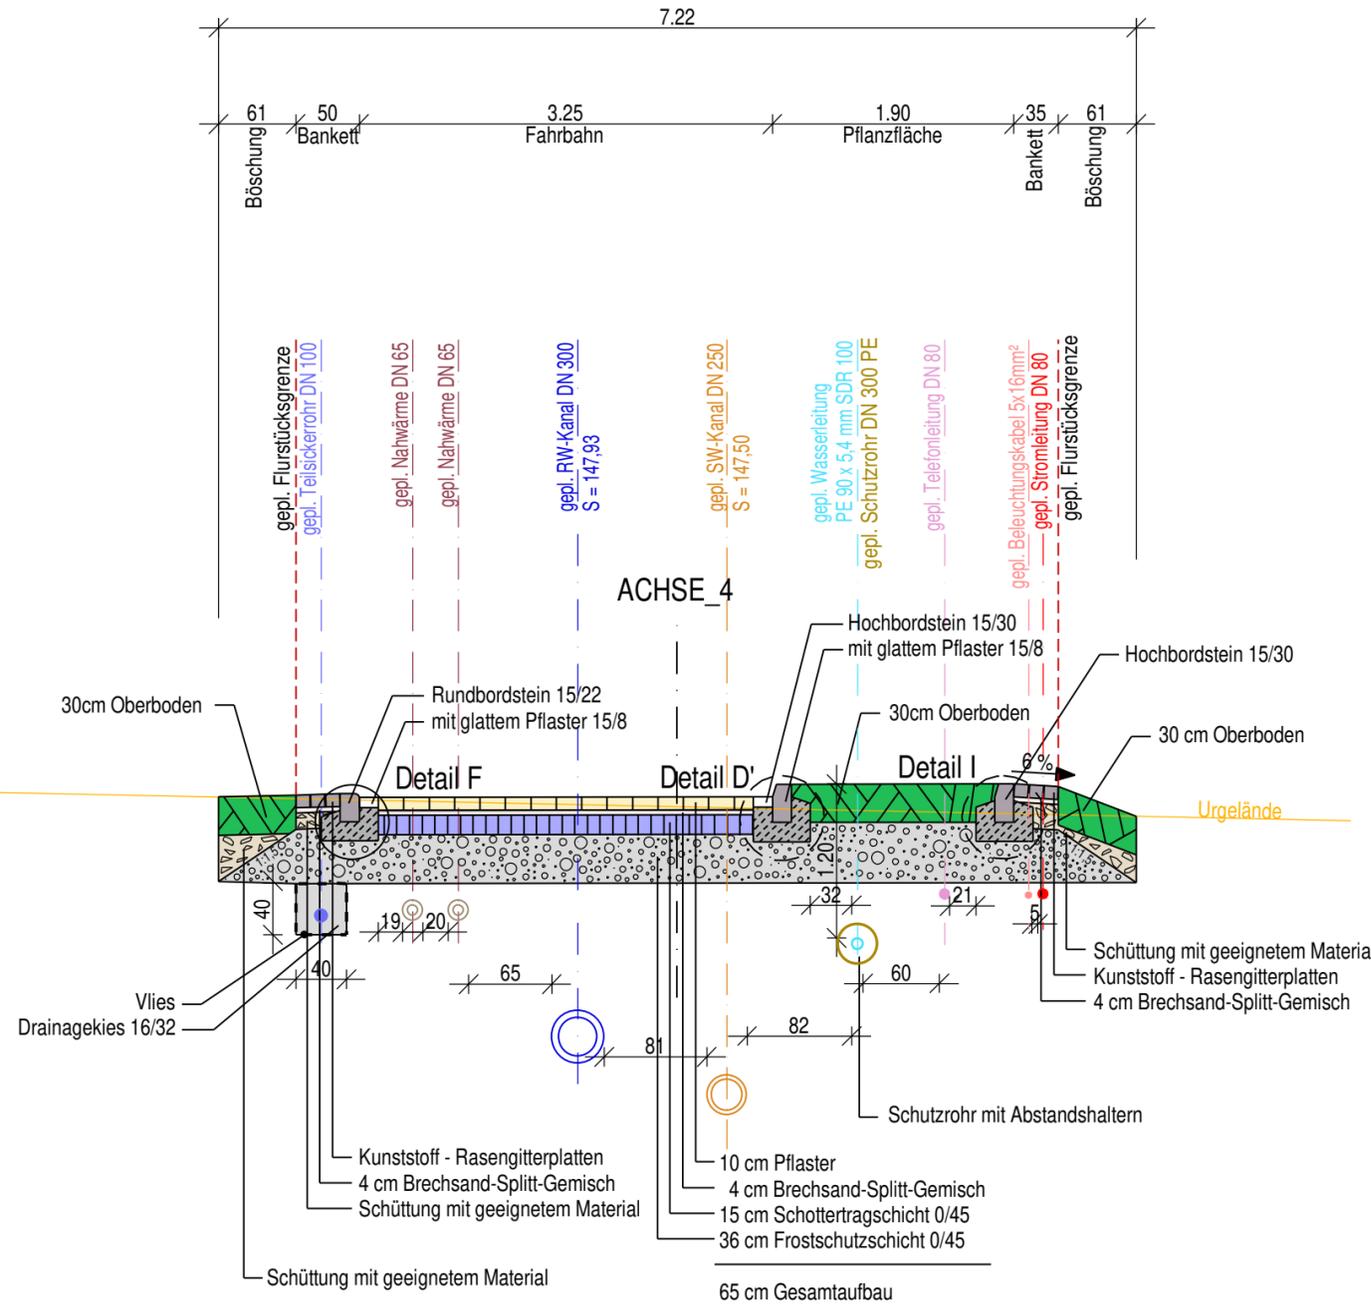


Detail D' M. 1:20

Hochbordstein 15/30
mit glattem Pflaster 15/8

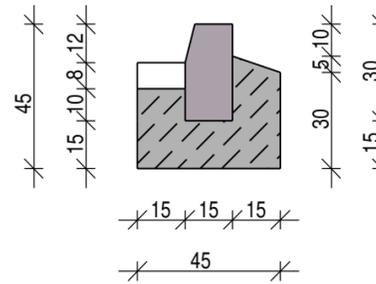


Detail F M. 1:20

Rundbordstein 15/22
mit glattem Pflaster 15/8

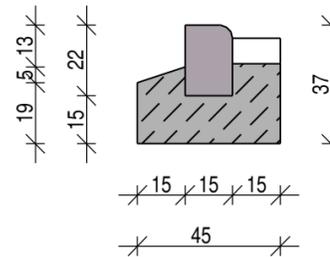

Detail I M. 1:20

Hochbordstein 15/30

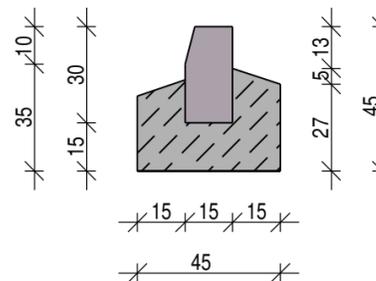

Jegliche Änderung, Vervielfältigung oder Weitergabe der Daten bedürfen der Zustimmung der Kappis Ingenieure GmbH oder des Auftraggebers.

Für nachrichtlich übernommene Einträge (z. B. Leitungstrassen, Katastergrundlagen) wird keine Gewähr übernommen. Lage und Vollständigkeit sind vor Nutzung zu überprüfen.

30 cm Baugrundverbesserung

Mindestanforderungen:

Planum - Ev2 ≥ 45 MPa

OK Frostschutzschicht - Ev2 ≥ 120 MPa

Belastungsklasse Bk 1,0

Planung:

Kappis Ingenieure GmbH

Europastraße 3 77933 Lahr Fon: 0 78 21 / 9 23 74 0

Niederlassung Leipzig
Chopinstraße 8 a 04103 Leipzig Fon: 03 41 / 24 73 68 28

www.kappis.de



ÄNDERUNGSVERZEICHNIS

INDEX	DATUM	GEGENSTAND DER ÄNDERUNGEN
04	04.12.2020	Aufbau Straßenbereich, Beleuchtungskabel

Auftraggeber:

Heimat-Haus GmbH
Europastraße 3
77933 Lahr

Anlage: 2

Blatt Nr.: 5

Maßstab 1: 50

Datum Zeichen

Bauvorhaben:

"Generationenpark Großpösna"

Ausführungsplanung:

Regelquerschnitt E-E
ACHSE_4, Station 4+085,00

bearbeitet	04.12.2020	Schaaf
gezeichnet	04.12.2020	Robbins
geprüft	04.12.2020	Schaaf
Projekt	2015-022	

2015-022_AP_RQ_E-E_04