




Regelquerschnitt F-F

ACHSE_3, Station 3+170,00

Detail F' M. 1:20
Rundbordstein 15/22
mit glattem Pflaster 15/8

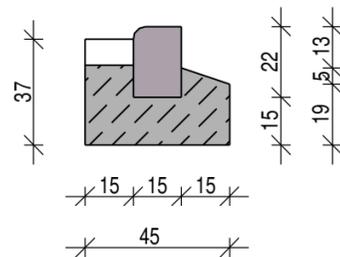

Detail J M. 1:20
Rundbordstein 15/22
mit glattem Pflaster 30/8

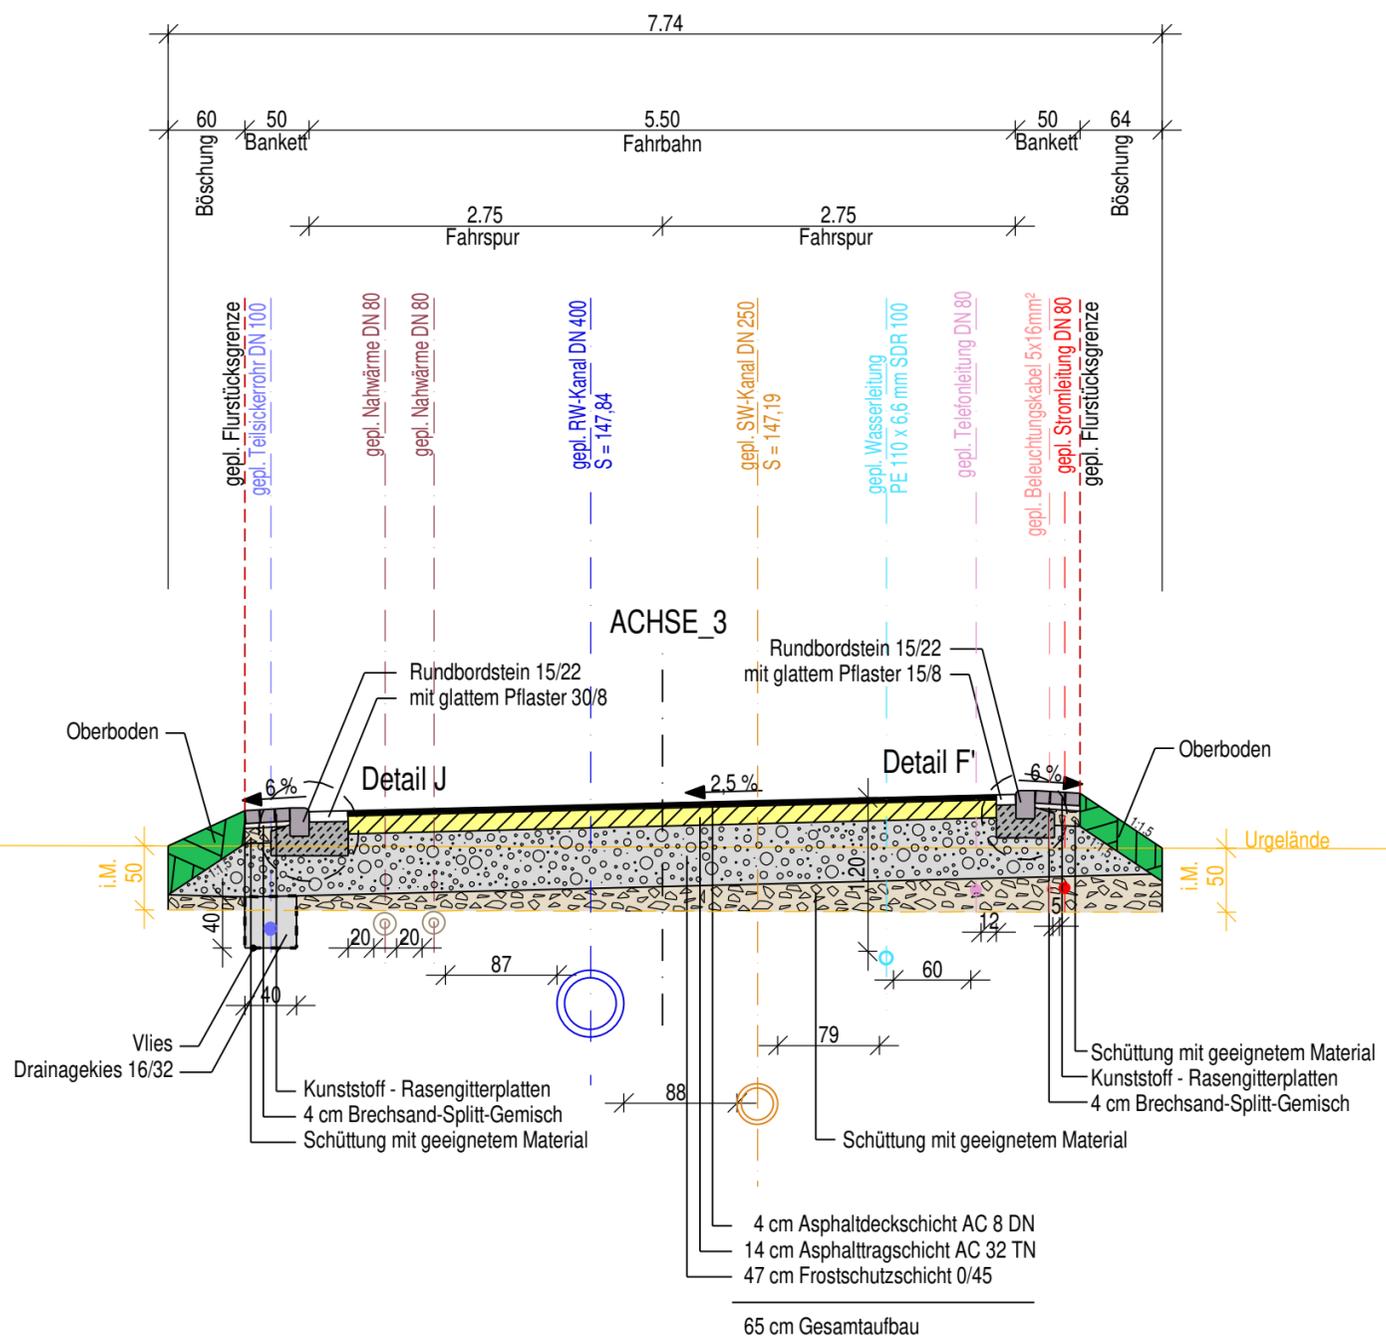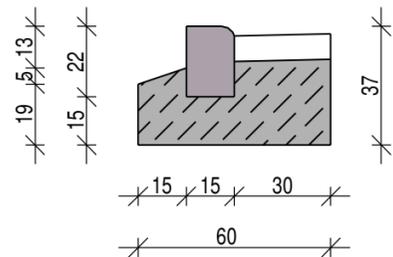

Jegliche Änderung, Vervielfältigung oder Weitergabe der Daten bedürfen der Zustimmung der Kappis Ingenieure GmbH oder des Auftraggebers.

Für nachrichtlich übernommene Einträge (z. B. Leitungstrassen, Katastergrundlagen) wird keine Gewähr übernommen. Lage und Vollständigkeit sind vor Nutzung zu überprüfen.

30 cm Baugrundverbesserung
Mindestanforderungen:
Planum - Ev2 ≥ 45 MPa
OK Frostschuttschicht - Ev2 ≥ 120 MPa
Belastungsklasse Bk 1,0

Planung:

Kappis Ingenieure GmbH

Europastraße 3 77933 Lahr Fon: 0 78 21 / 9 23 74 0

Niederlassung Leipzig
Chopinstraße 8 a 04103 Leipzig Fon: 03 41 / 24 73 68 28

www.kappis.de



ÄNDERUNGSVERZEICHNIS

INDEX	DATUM	GEGENSTAND DER ÄNDERUNGEN
03	04.12.2020	Aufbau Straßenbereich, Beleuchtungskabel
02	15.07.2020	Beleuchtungskabel
01	16.06.2020	Ausarbeitung
00	05.02.2020	Planerstellung

Auftraggeber:

Heimat-Haus GmbH
Europastraße 3
77933 Lahr

Anlage: 2
Blatt Nr.: 6

Maßstab 1:50

Datum Zeichen

Bauvorhaben:

bearbeitet	04.12.2020	Schaaf
gezeichnet	04.12.2020	Robbins
geprüft	04.12.2020	Schaaf
Projekt	2015-022	

"Generationenpark Großpösna"

2015-022_AP_RQ_F-F_03

Ausführungsplanung:

Regelquerschnitt F-F
ACHSE_3, Station 3+170,00