



# Regelquerschnitt J-J



GEH1, Station 0+130,00

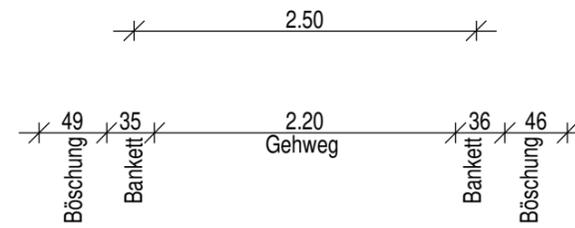

Detail A M 1:20  
Tiefbordstein 8/25

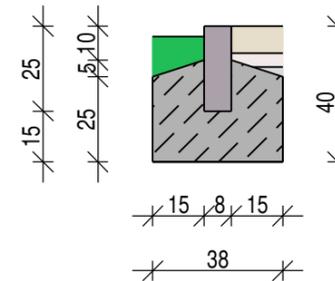

Detail A' M 1:20  
Tiefbordstein 8/25

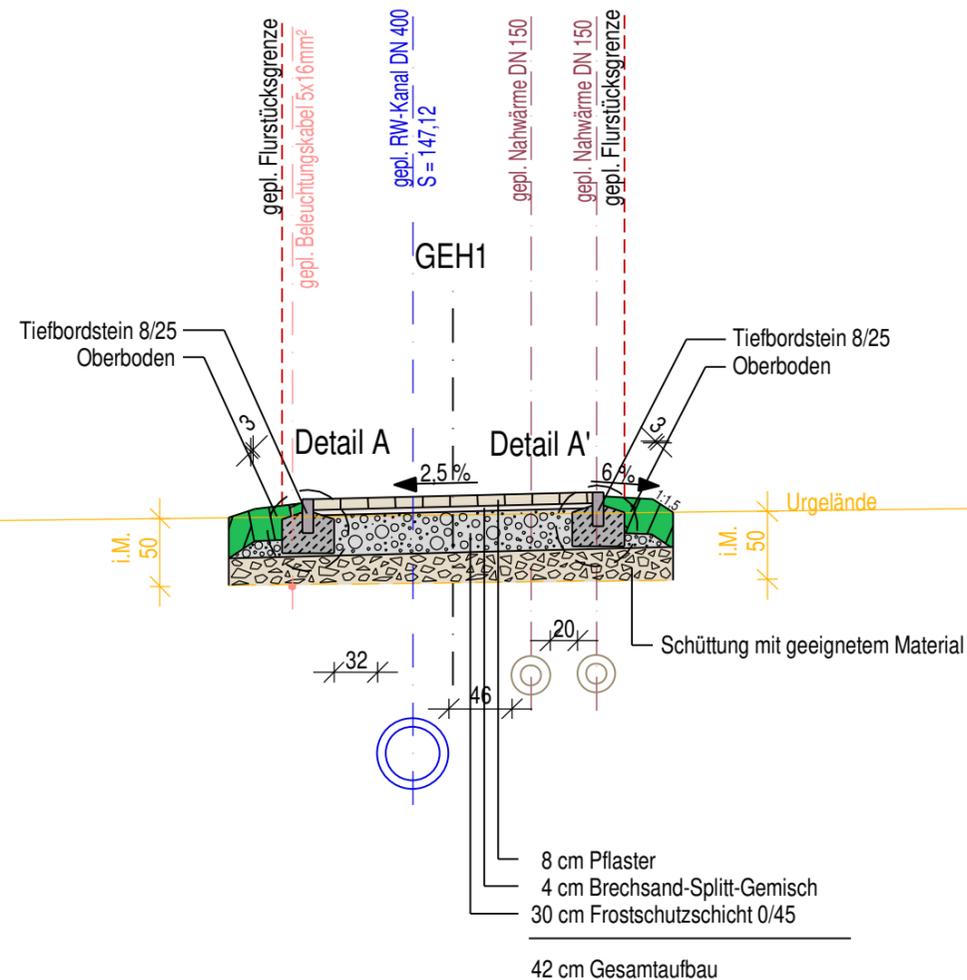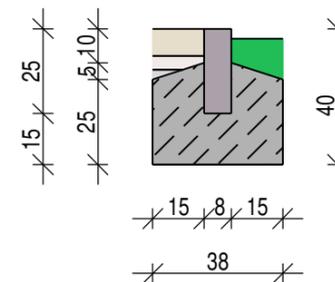

Jegliche Änderung, Vervielfältigung oder Weitergabe der Daten bedürfen der Zustimmung der Kappis Ingenieure GmbH oder des Auftraggebers.

Für nachrichtlich übernommene Einträge (z. B. Leitungstrassen, Katastergrundlagen) wird keine Gewähr übernommen. Lage und Vollständigkeit sind vor Nutzung zu überprüfen.

30 cm Baugrundverbesserung

Mindestanforderungen:

Planum - Ev2 ≥ 45 MPa

OK Frostschuttschicht - Ev2 ≥ 100 MPa

**Planung:**

**Kappis Ingenieure GmbH**

Europastraße 3 77933 Lahr Fon: 0 78 21 / 9 23 74 0

Niederlassung Leipzig Chopinstraße 8 a 04103 Leipzig Fon: 03 41 / 24 73 68 28

www.kappis.de



**ÄNDERUNGSVERZEICHNIS**

INDEX	DATUM	GEGENSTAND DER ÄNDERUNGEN
03	04.12.2020	Anpassung an neue Gradiente, Beleuchtungskabel
02	21.10.2020	-
01	17.06.2020	Ausarbeitung
00	05.02.2020	Planerstellung

**Auftraggeber:**

Heimat-Haus GmbH  
Europastraße 3  
77933 Lahr

Anlage: 2  
Blatt Nr.: 10

Maßstab 1:50

Datum Zeichen

**Bauvorhaben:**

"Generationenpark Großpösna"

bearbeitet	04.12.2020	Schaaf
gezeichnet	04.12.2020	Robbins
geprüft	04.12.2020	Schaaf
Projekt	2015-022	

2015-022\_AP\_RQ\_J-J\_03

**Ausführungsplanung:**

Regelquerschnitt J-J  
GEH1, Station 0+130,00