Regelquerschnitt K-K

Gehweg entlang der Sepp-Verscht-Straße

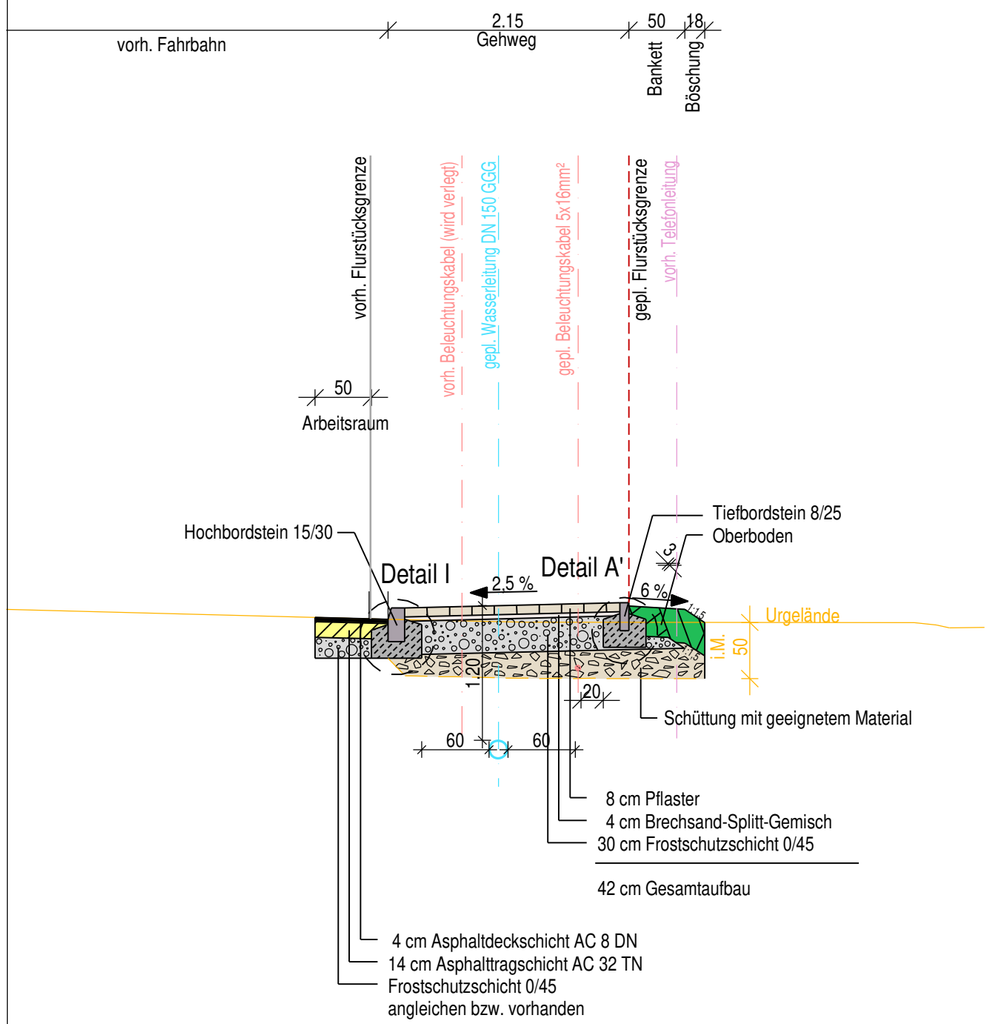

Detail A' M 1:20

Tiefbordstein 8/25

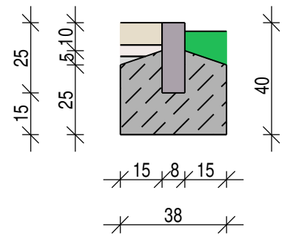

Detail I M. 1:20

Hochbordstein 15/30

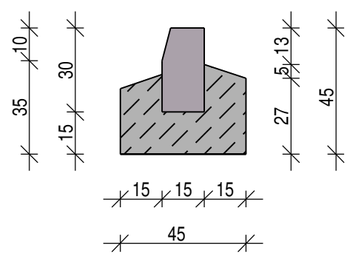

Jegliche Änderung, Vervielfältigung oder Weitergabe der Daten bedürfen der Zustimmung der Kappis Ingenieure GmbH oder des Auftraggebers.

Für nachrichtlich übernommene Einträge (z. B. Leitungstrassen, Katastergrundlagen) wird keine Gewähr übernommen.
Lage und Vollständigkeit sind vor Nutzung zu überprüfen.

30 cm Baugrundverbesserung

Mindestanforderungen:
Planum - Ev2 ≥ 45 MPa
OK Frostschutzschicht - Ev2 ≥ 100 MPa

Planung:

Kappis Ingenieure GmbH

Europastraße 3 77933 Lahr Fon: 0 78 21 / 9 23 74 0

Niederlassung Leipzig
Chopinstraße 8 a 04103 Leipzig Fon: 03 41 / 24 73 68 28

www.kappis.de

KAPPISGRUPPE IDEEN BAUEN

ÄNDERUNGSVERZEICHNIS

INDEX	DATUM	GEGENSTAND DER ÄNDERUNGEN
04	04.12.2020	Beleuchtungskabel

Auftraggeber:

Heimat-Haus GmbH
Europastraße 3
77933 Lahr

Anlage: 2
Blatt Nr.: 11

Maßstab 1: 50

	Datum	Zeichen
bearbeitet	04.12.2020	Schaaf
gezeichnet	04.12.2020	Robbins
geprüft	04.12.2020	Schaaf
Projekt	2015-022	

Bauvorhaben:

"Generationenpark Großpösna"

2015-022_AP_RQ_K-K_04

Ausführungsplanung:

Regelquerschnitt K-K
Gehweg entlang der
Sepp-Verscht-Straße

H= 460 mm B= 297 mm RIB iTWO civil 2020