




# Regelquerschnitt L-L

## Gehweg entlang der Sepp-Versch-Strasse

Detail A' M 1:20  
Tiefbordstein 8/25

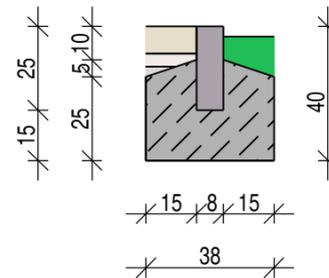

Detail I M. 1:20  
Hochbordstein 15/30

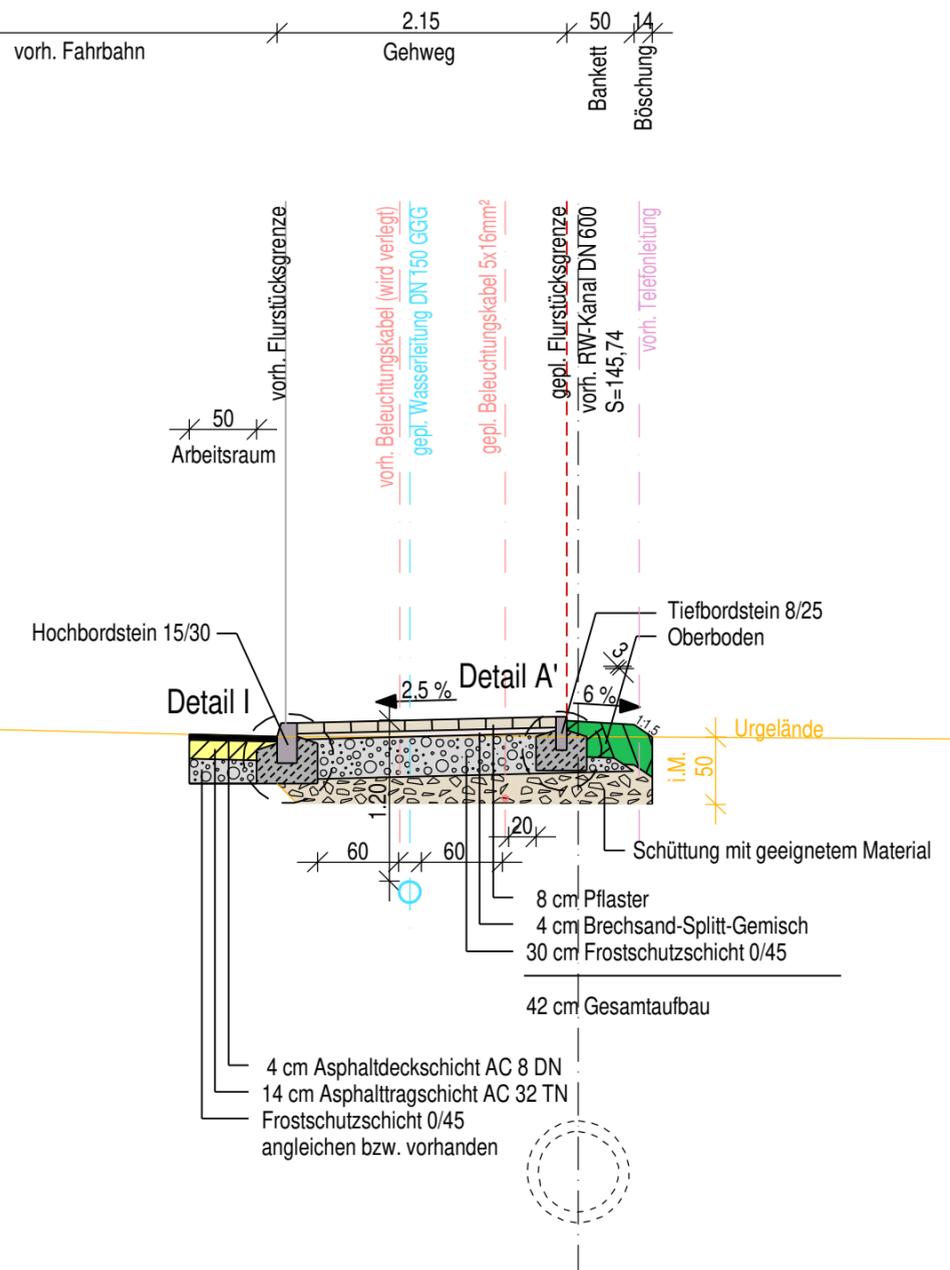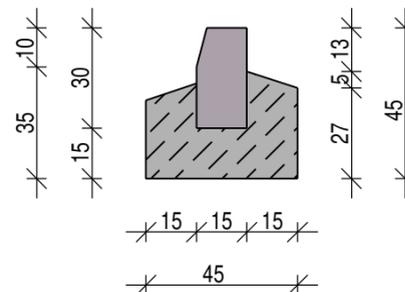

Jegliche Änderung, Vervielfältigung oder Weitergabe der Daten bedürfen der Zustimmung der Kappis Ingenieure GmbH oder des Auftraggebers.

Für nachrichtlich übernommene Einträge (z. B. Leitungstrassen, Katastergrundlagen) wird keine Gewähr übernommen. Lage und Vollständigkeit sind vor Nutzung zu überprüfen.

30 cm Baugrundverbesserung

Mindestanforderungen:

Planum - Ev2  $\geq 45$  MPa

OK Frostschuttschicht - Ev2  $\geq 100$  MPa

Planung:

Kappis Ingenieure GmbH

Europastraße 3 77933 Lahr Fon: 0 78 21 / 9 23 74 0

Niederlassung Leipzig  
Chopinstraße 8 a 04103 Leipzig Fon: 03 41 / 24 73 68 28

www.kappis.de



### ÄNDERUNGSVERZEICHNIS

| INDEX | DATUM      | GEGENSTAND DER ÄNDERUNGEN |
|-------|------------|---------------------------|
| 04    | 04.12.2020 | Beleuchtungskabel         |

Auftraggeber:

Heimat-Haus GmbH  
Europastraße 3  
77933 Lahr

Anlage: 2

Blatt Nr.: 12

Maßstab 1:50

Datum Zeichen

Bauvorhaben:

"Generationenpark Großpösna"

|            |            |         |
|------------|------------|---------|
| bearbeitet | 04.12.2020 | Schaaf  |
| gezeichnet | 04.12.2020 | Robbins |
| geprüft    | 04.12.2020 | Schaaf  |
| Projekt    | 2015-022   |         |

2015-022\_AP\_RQ\_L-L\_04

Ausführungsplanung:

Regelquerschnitt L-L  
Gehweg entlang der  
Sepp-Versch-Strasse

H=470 mm B=297 mm RIB ITWO civil 2020