



Regelquerschnitt M-M


ACHSE_7, Station 7+030,00

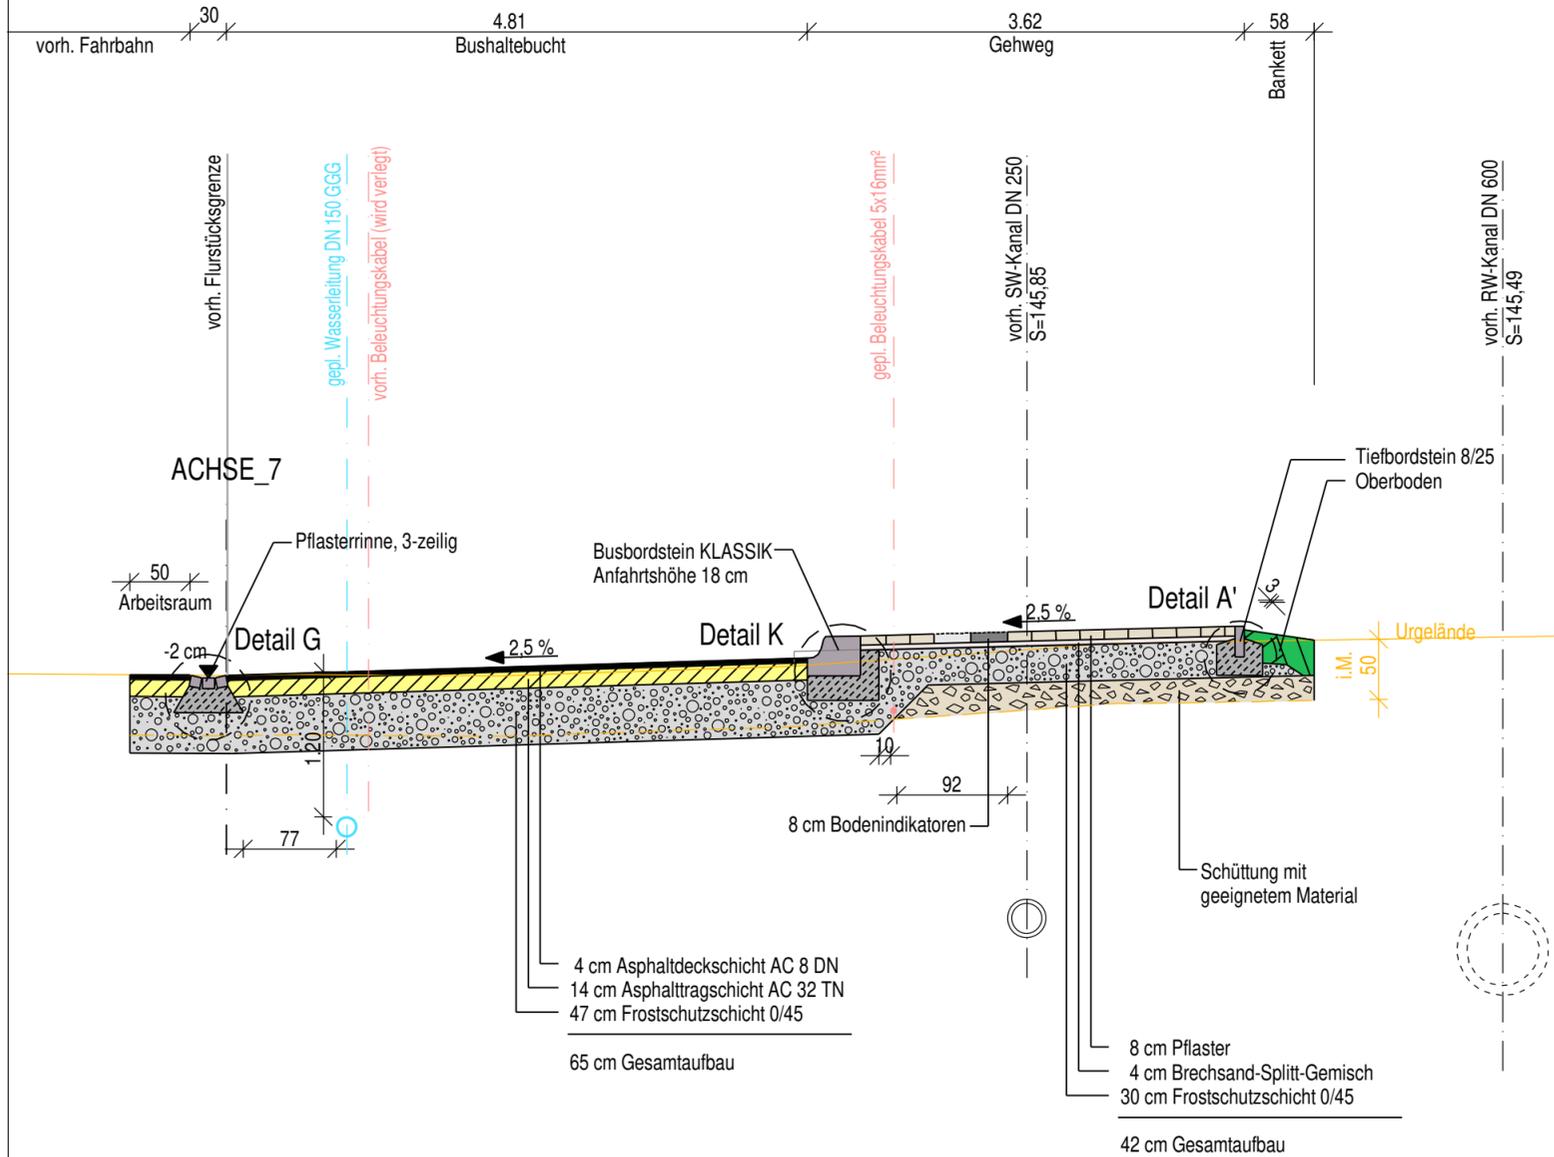


Detail A' M 1:20
Tiefbordstein 8/25

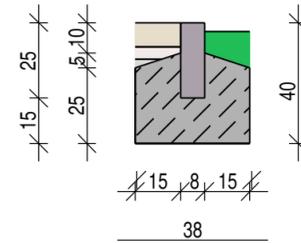

Detail G M. 1:20
Pflasterrinne, 3-zeilig

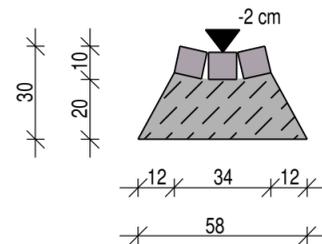

Detail K M. 1:20
Busbordstein

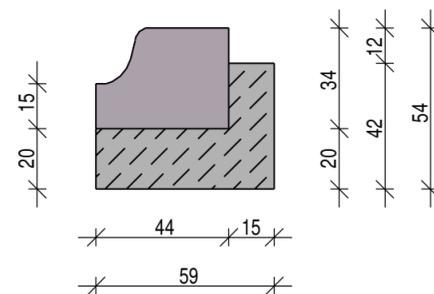

Jegliche Änderung, Vervielfältigung oder Weitergabe der Daten bedürfen der Zustimmung der Kappis Ingenieure GmbH oder des Auftraggebers.

Für nachrichtlich übernommene Einträge (z. B. Leitungstrassen, Katastergrundlagen) wird keine Gewähr übernommen. Lage und Vollständigkeit sind vor Nutzung zu überprüfen.

30 cm Baugrundverbesserung

Mindestanforderungen:
 Planum - Ev2 ≥ 45 MPa
 OK Frostschuttschicht - Ev2 ≥ 120 MPa
 Belastungsklasse Bk 1,8

Planung:
Kappis Ingenieure GmbH
 Europastraße 3 77933 Lahr Fon: 0 78 21 / 9 23 74 0
 Niederlassung Leipzig
 Chopinstraße 8 a 04103 Leipzig Fon: 03 41 / 24 73 68 28
 www.kappis.de

ÄNDERUNGSVERZEICHNIS		
INDEX	DATUM	GEGENSTAND DER ÄNDERUNGEN
05	04.12.2020	Beleuchtungskabel
04	21.10.2020	Aufbau Straßenbereich

Auftraggeber: Heimat-Haus GmbH Europastraße 3 77933 Lahr	Anlage: 2	
	Blatt Nr.: 13	
Bauvorhaben: "Generationenpark Großpösna"	Maßstab 1:50	
	Datum	Zeichen
	bearbeitet	04.12.2020 Schaaf
	gezeichnet	04.12.2020 Robbins
	geprüft	04.12.2020 Schaaf
	Projekt	2015-022
2015-022_AP_RQ_M-M_04		
Ausführungsplanung: Bushaldebucht Regelquerschnitt M-M ACHSE_7, Station 7+030,00	H=580 mm B=297 mm RIB iTWO civil 2020	