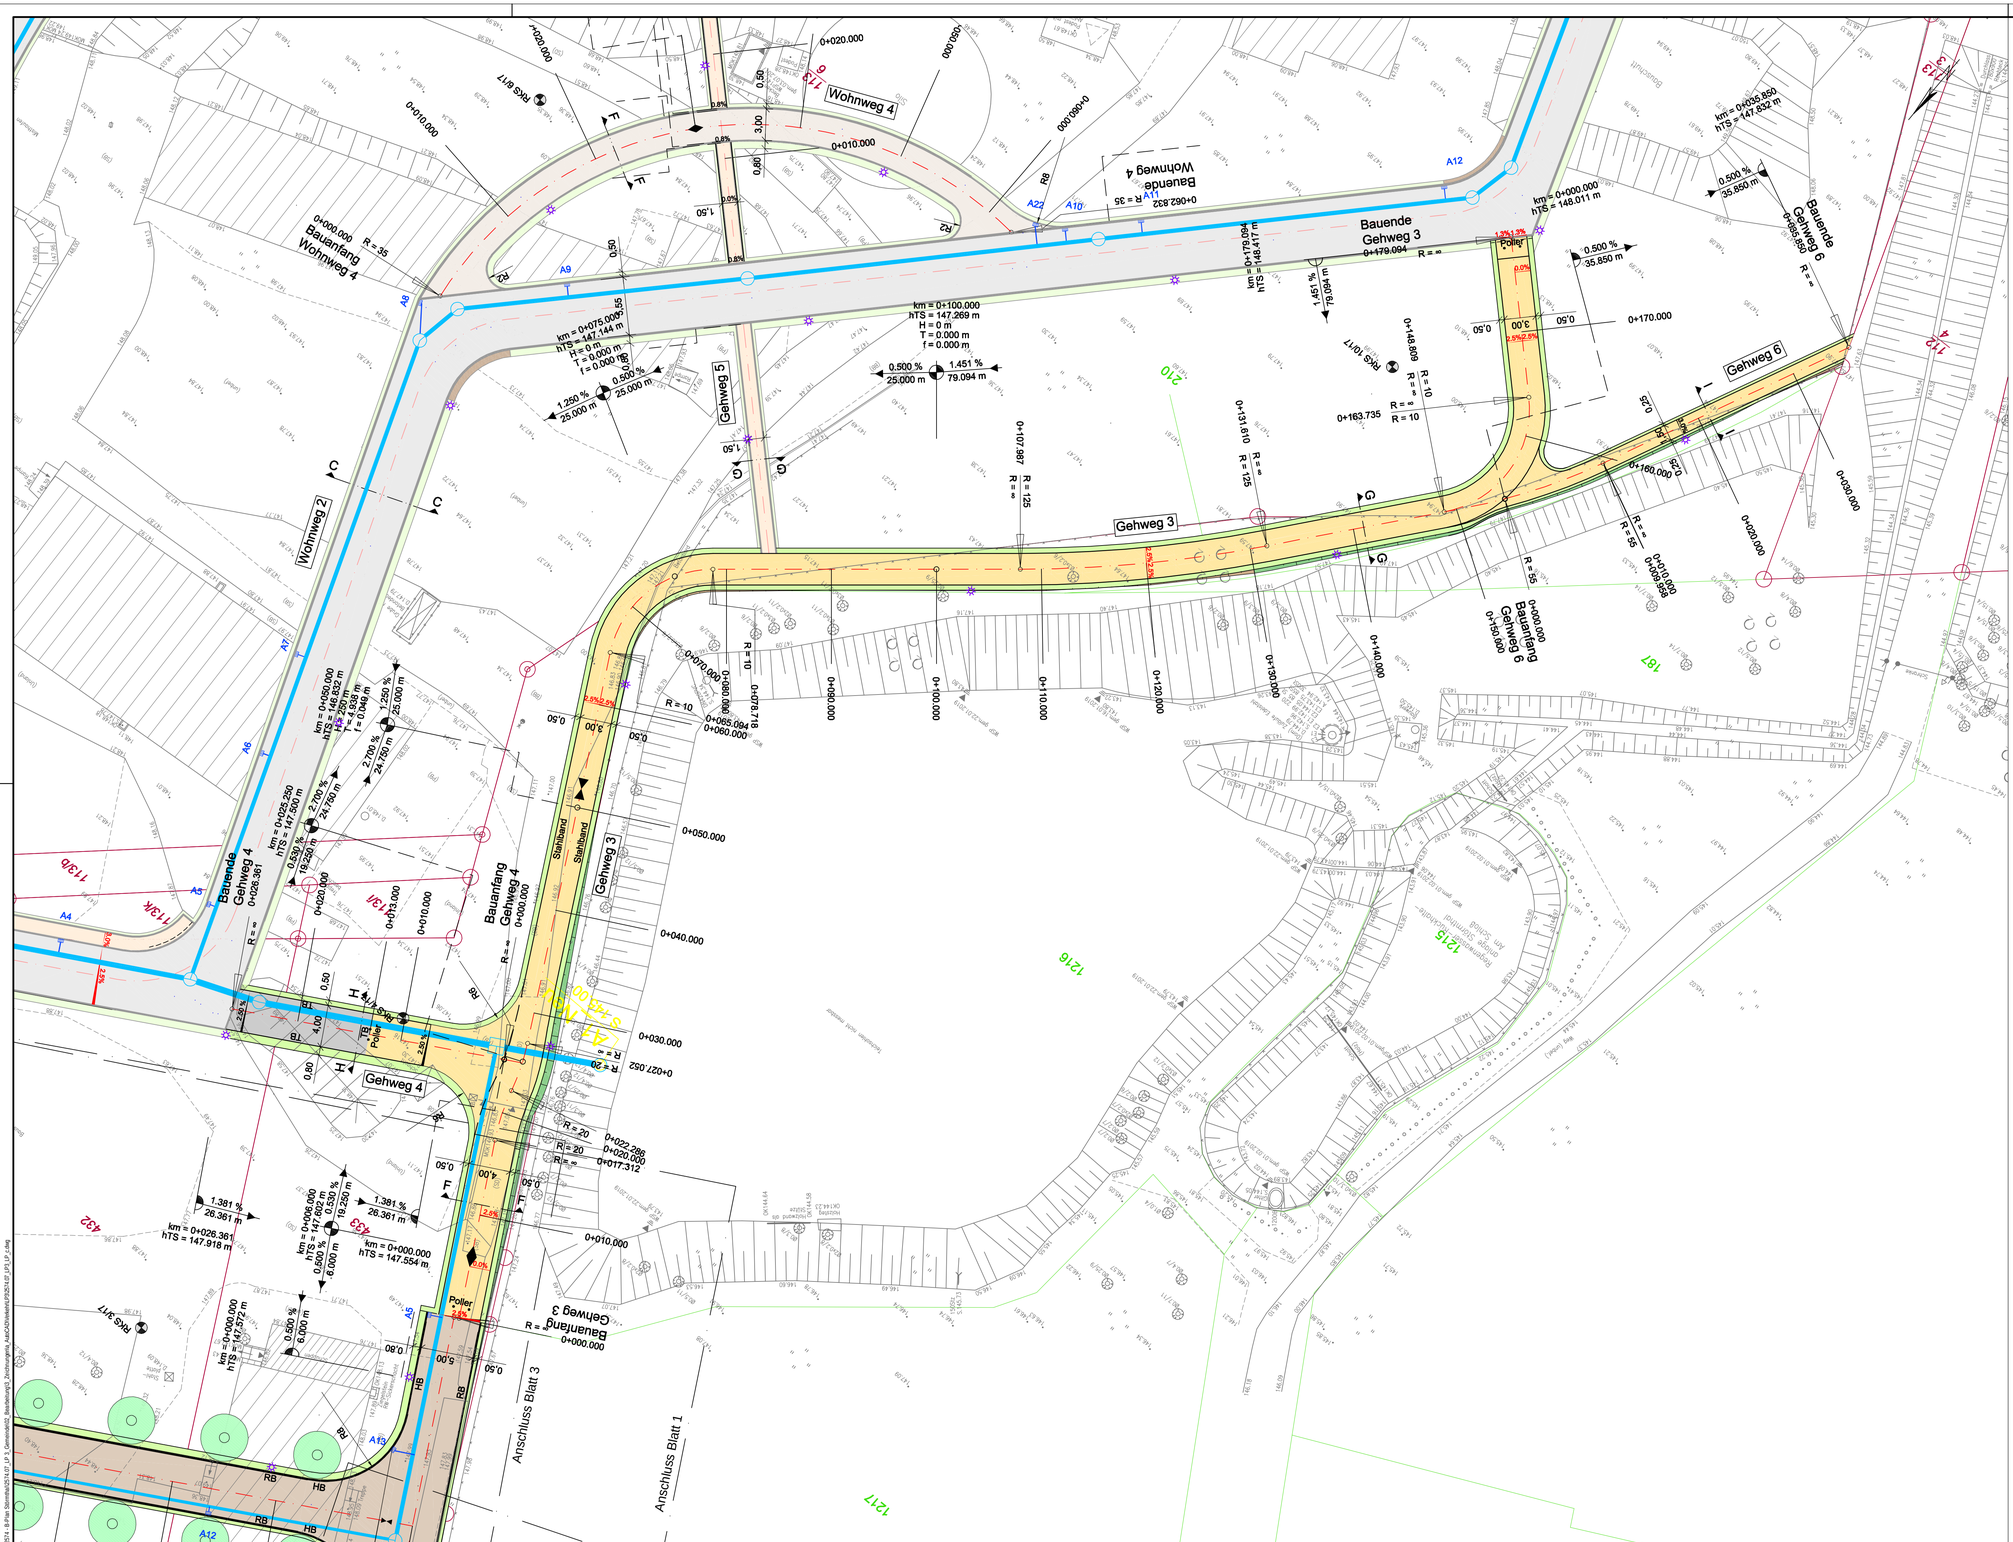

ZEICHENERKLÄRUNG

- Fahrbahn - Asphalt mit Achse und Fahrstreifenaufteilung
- seitliches Lichtraumprofil
- Fahrbahn - Kleinpflaster
- Spurweg - Betonverbundpflaster
- Gehweg - Betonpflaster Herbstlaub
- Zufahrt - Betonpflaster
- Anpassungsbereich - Kleinpflaster
- wassergebundene Decke
- Damm-/ Einschnittböschung

H= 1500m
-0.829% 48.000m | 0.500% 22.876m — Neigungsbrechpunkt mit Angabe von: Ausrundungshalbmesser, Längsneigung und Abstand zum nächsten Neigungsbrechpunkt

- Gradientenhochpunkt
- Gradiententiefpunkt
- 2.5% Fahrbahnquerneigung
- Straßenablauf 300x500
- abgesenkter Bord
- HB Hochbord Granit Naturstein
- RB Rundbord Granit Naturstein
- gepl. Beleuchtung
- gepl. Baum/Strauch
- gepl. Baum mit Sitzbank
- gepl. Baum (privat, Übernahme aus B-Plan)

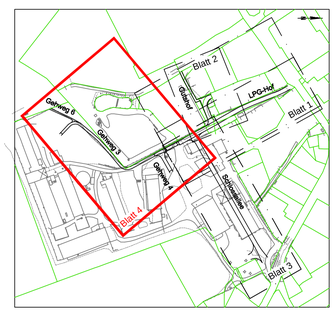

Plangrundlage: Vermessung von Scholz GmbH — Stand: 02/2019
Vermessung Dorfstraße GP Verkehrswegebau GmbH — Stand: 2018/2019
Abfindungsgrenzen Flurneuordnung LRA — Stand: 02/2021

Änderung		Datum	Name	Bemerkung
	c	.	.	.
	b	.	.	.
	a	18.02.21	Uhlich	Korrektur lt. Gemeinde Großpösna

Bauvorhaben
Infrastrukturplanungen zur gewerblich/touristischen Entwicklung der Ortsmitte Störmthal - öffentliche Erschließung

Plan / Bauteil
Lageplan
Gehweg 3, 4 und 6

Höhenbezug: DHHN 92
Lagebezug: RD83
Festpunkt(e): -

Landkreis: Landkreis Leipzig
Kommune: Großpösna
Gemarkung: Störmthal
Flur: -

Auftraggeber
Gemeinde Großpösna
Im Rittergut 1
04463 Großpösna

	Datum	Name
bearb.	29-01-2021	Gelke
gez.	29-01-2021	Gelke
gepr.	29-01-2021	Bönisch

Unterschrift:

Auftragnehmer
seecon Ingenieure GmbH
Gemeinsam | Zukunft | Planen
Spinnereistraße 7, Halle 14
04179 Leipzig
Tel.: 0341 / 4840511, Fax: 0341 / 4840520
www.seecon.de

Phase: Entwurfsplanung | Maßstab: 1 : 250 [m] | Unterlage 5 | Blatt 4 von 4

Weitergabe sowie Vervielfältigung dieses Dokuments an Dritte, Verwertung und Mitteilung seines Inhalts sind verboten, soweit nicht ausdrücklich gestattet. Zuwiderhandlungen verpflichten zu Schadenersatz.

Format: 594x670
Bearbeiter: Susanne Lunsch
Datum: 2021-02-18
PlotStyle: plot-model.ctb
PlotDrv: DWG to PDF.pc3
Pfad/Name: J:\Projekte\2017\217-01 LP 3 Gemeinde\02_Bauleitung\3_Zeichnungen\4_Autocad\Entwurf\217017-01-LP3-LP-Lplan.dwg