Jegliche Änderung, Vervielfältigung oder Weitergabe der Daten bedürfen der Zustimmung der Kappis Ingenieure GmbH oder des Auftraggebers.

Für nachrichtlich übernommene Einträge (z. B. Leitungstrassen, Katastergrundlagen) wird keine Gewähr übernommen. Lage und Vollständigkeit sind vor Nutzung zu überprüfen.

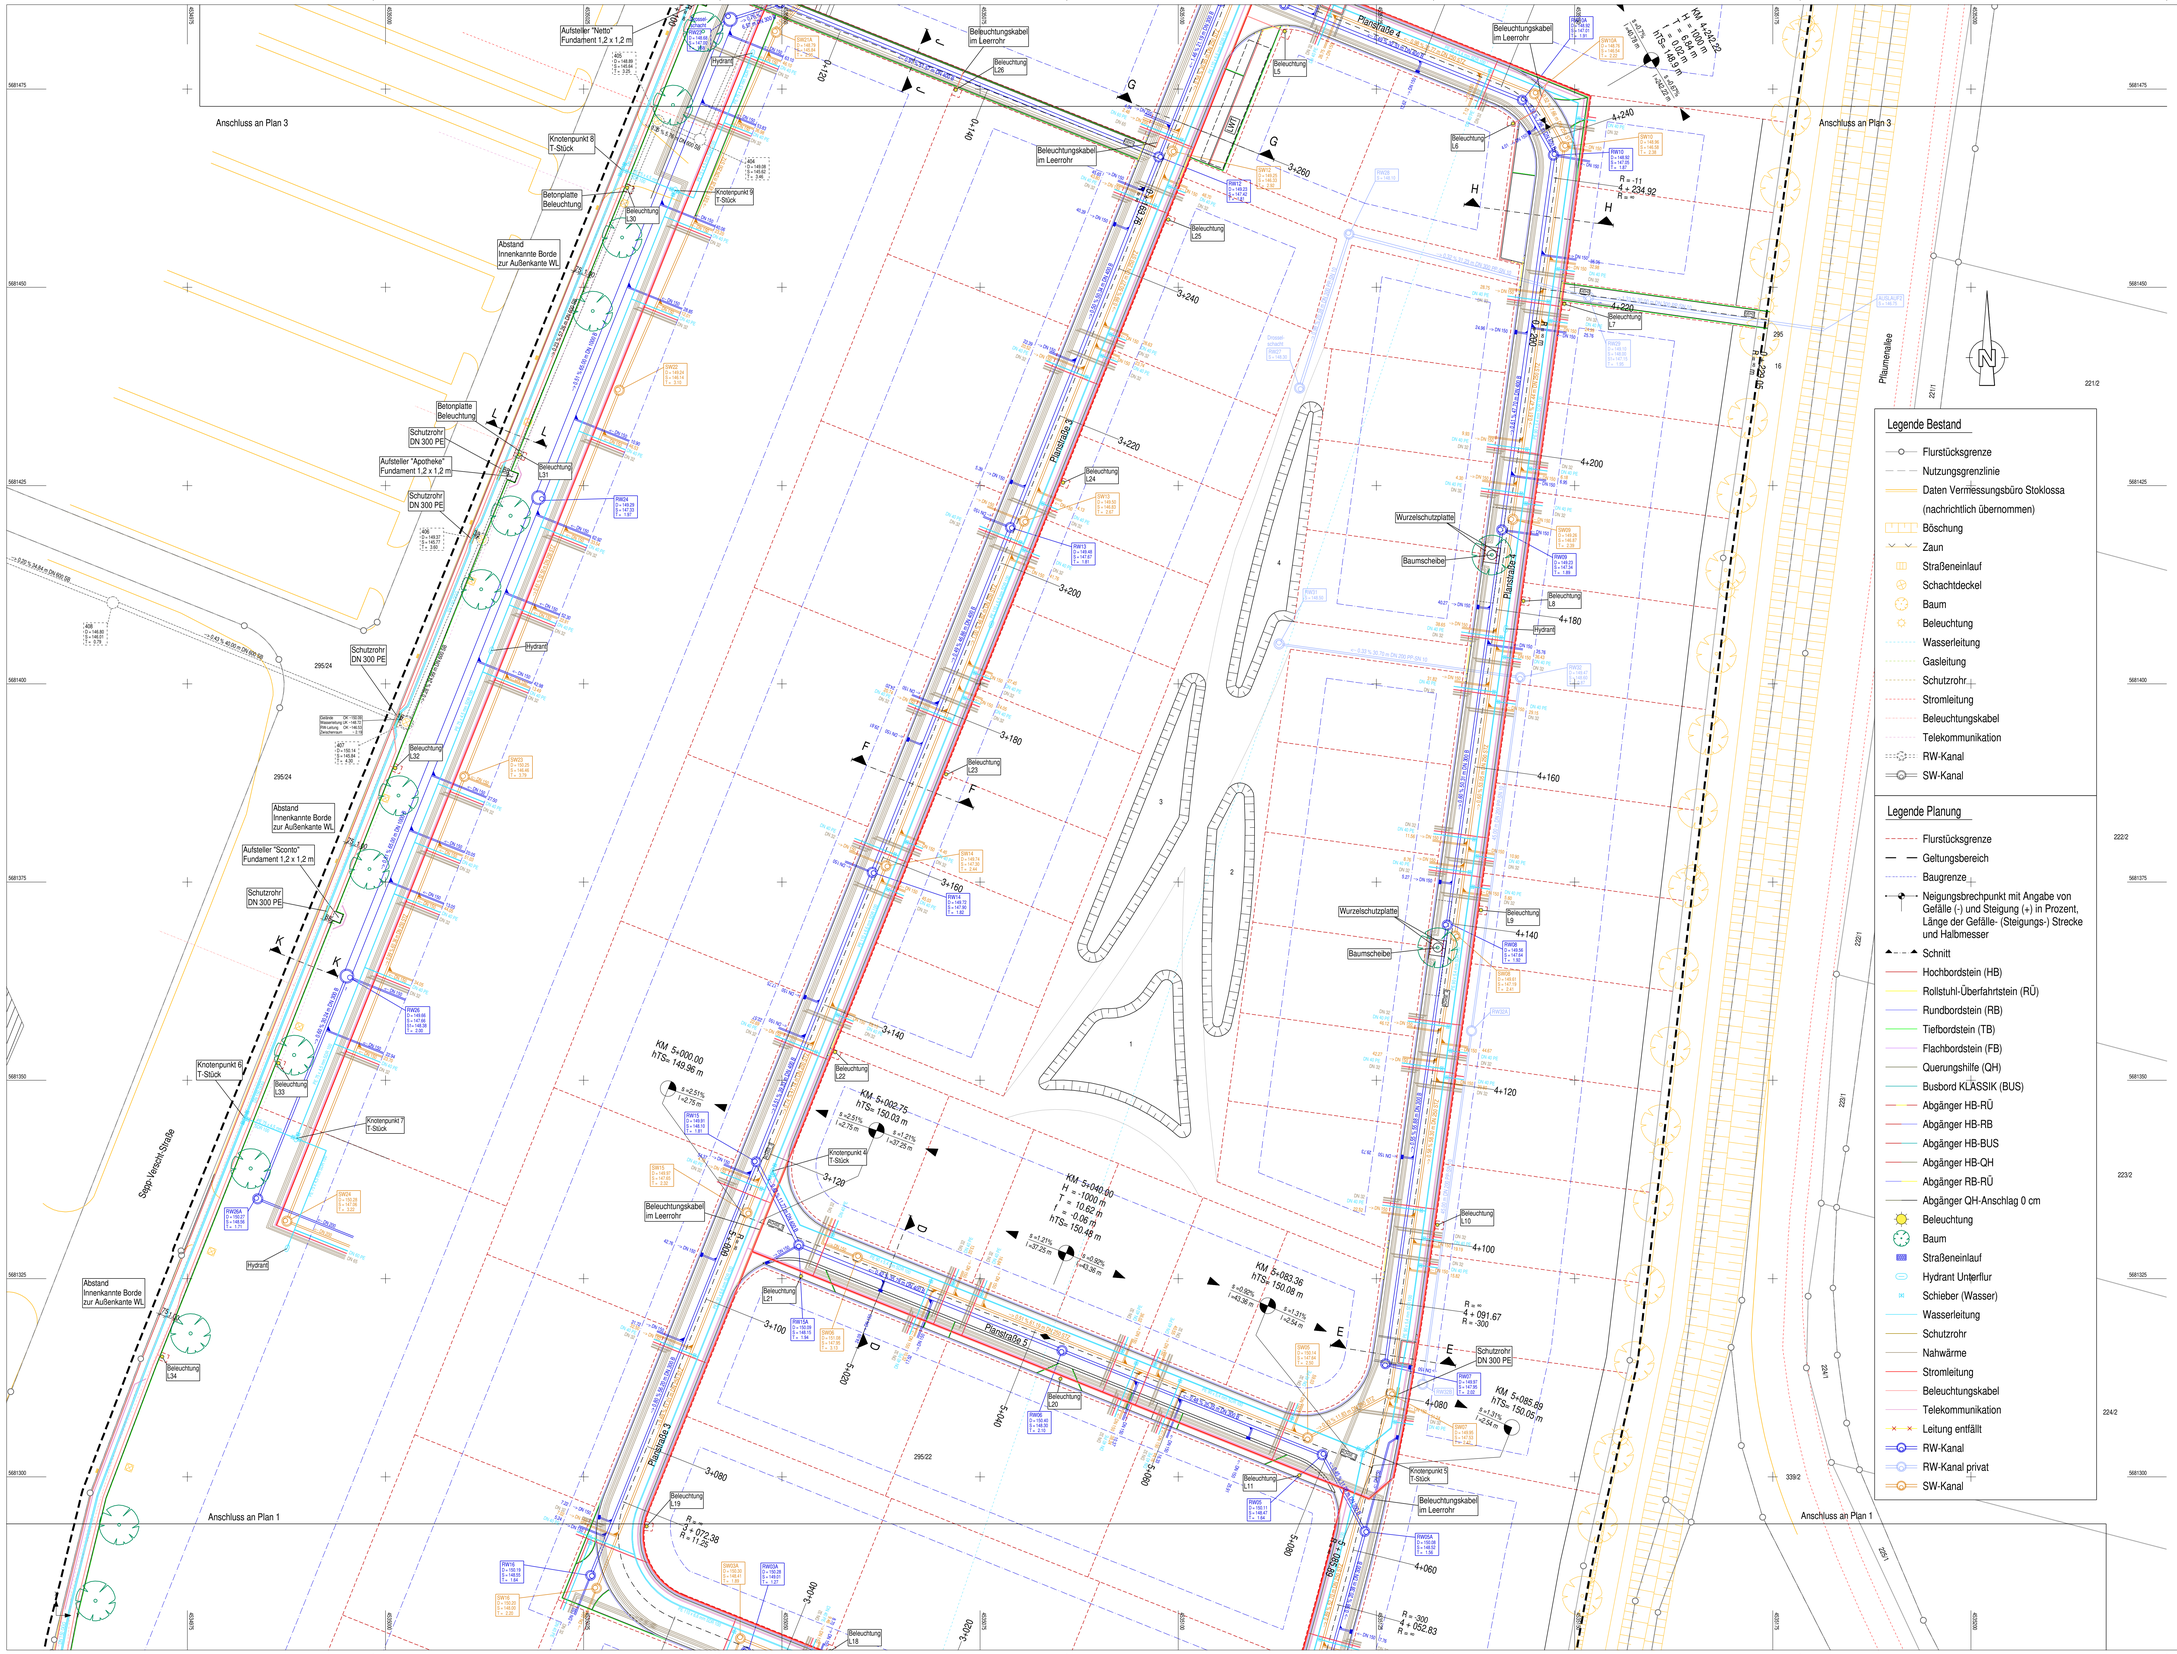

Planung:

Kappis Ingenieure GmbH
Europastraße 3 77933 Lahr Fon: 0 78 21 / 9 23 74 0
Niederlassung Leipzig
Chopinstraße 8 a 04103 Leipzig Fon: 03 41 / 24 73 68 28
www.kappis.de

KAPPISGRUPPE IDEEN BAUEN

Koordinatensystem: ☒ GK ☐ UTM

ÄNDERUNGSVERZEICHNIS

INDEX	DATUM	GEGENSTAND DER ÄNDERUNGEN
01	18.01.2021	-
00	12.01.2021	Plangrundlage: 2015-022_AP_LP_06

Auftraggeber:

Heimat-Haus GmbH
Europastraße 3
77933 Lahr

Anlage: 3
Blatt Nr.: 2.2
Maßstab 1:250

		Datum	Zeichen
Bauvorhaben:	bearbeitet	18.01.2021	Schaaf
	gezeichnet	18.01.2021	Robbins
	geprüft	18.01.2021	Schaaf
	Projekt	2015-022	

"Generationenpark Großpösna"

2015-022_GP_LP_01

Genehmigungsplanung:

Lageplan Ver- und Entsorgung

H_n 840 mm B_n 1300 mm RB ITWO civil 2020