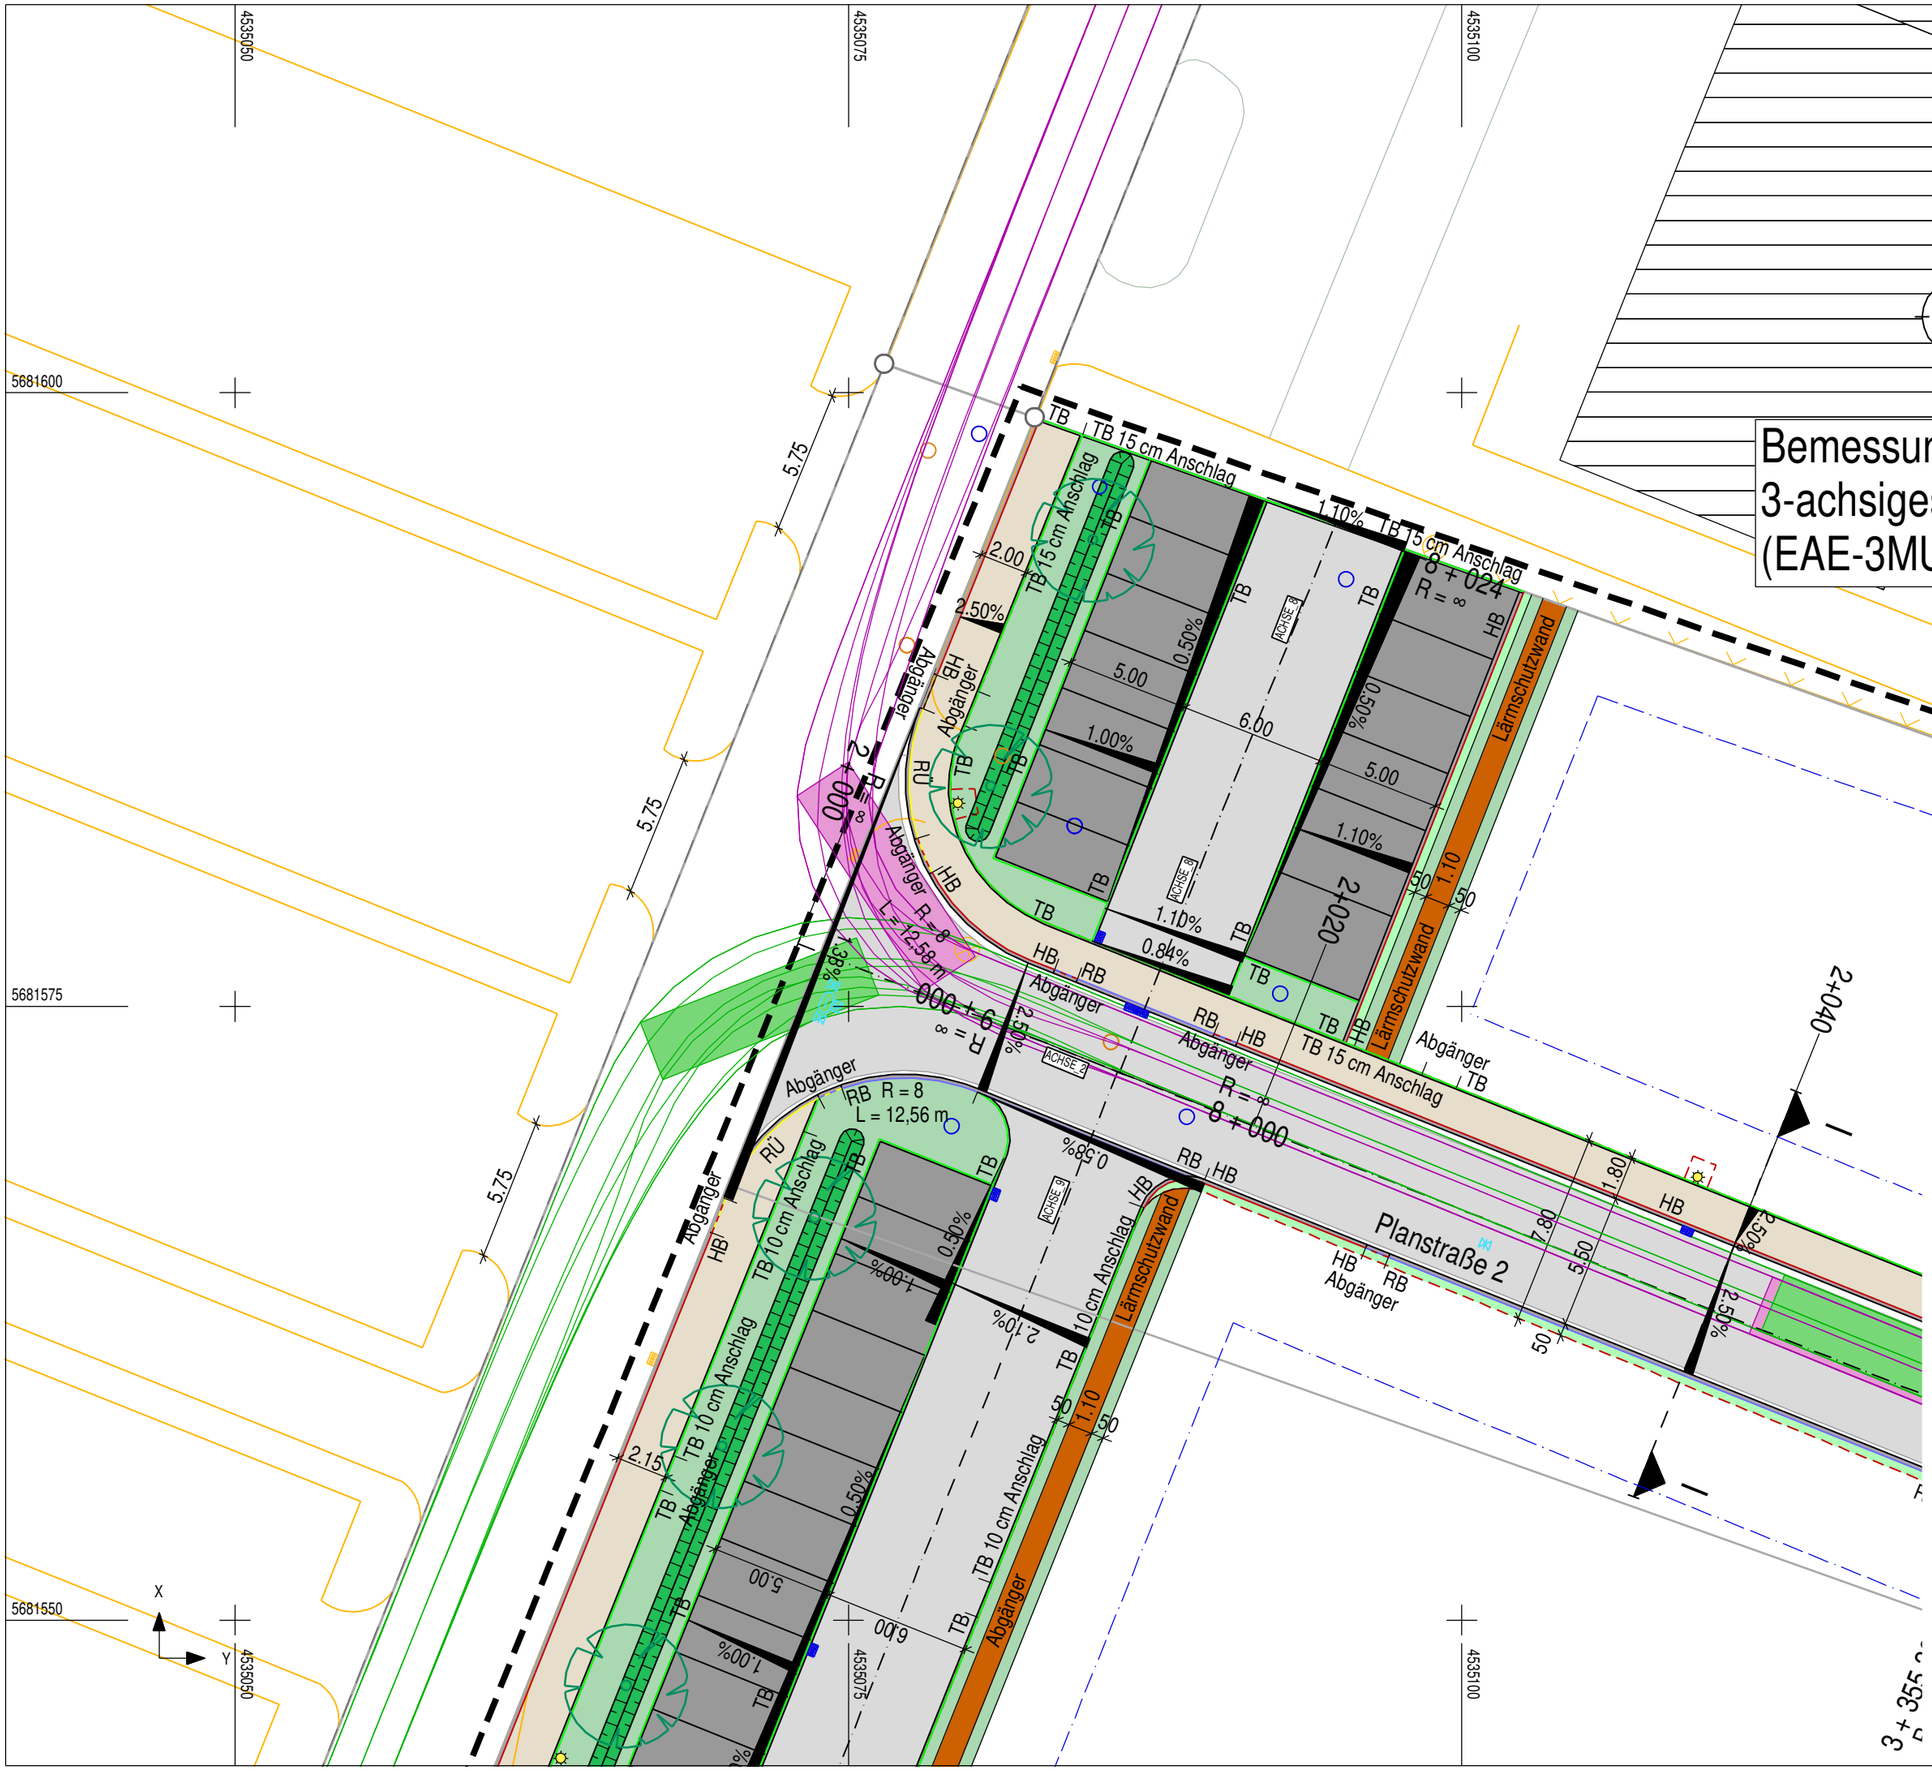


**Planung:**

Kappis Ingenieure GmbH
Europastraße 3 77933 Lahr Fon: 0 78 21 / 9 23 74 0
Niederlassung Leipzig
Chopinstraße 8 a 04103 Leipzig Fon: 03 41 / 24 73 68 28
www.kappis.de

KAPPISGRUPPE IDEEN BAUEN

Koordinatensystem: ☒ GK ☐ UTM

ÄNDERUNGSVERZEICHNIS

| INDEX | DATUM | GEGENSTAND DER ÄNDERUNGEN |
|---|---|---|
| | | |
| | | |
| 01 | 18.01.2021 | - |
| 00 | 12.01.2021 | Plangrundlage: 2015-022_AP_LP_06 |

**Auftraggeber:**

Heimat-Haus GmbH
Europastraße 3
77933 Lahr

Anlage: 3
Blatt Nr.: 6.3
Maßstab 1: 250

| | Datum | Zeichen |
|---|---|---|
| bearbeitet | 18.01.2021 | Schaaf |
| gezeichnet | 18.01.2021 | Robbins |
| geprüft | 18.01.2021 | Schaaf |
| Projekt | 2015-022 | |

**Bauvorhaben:**

"Generationenpark Großpösna"

2015-022_GP_LP_01

Genehmigungsplanung:
Lageplanausschnitt
Schleppkurven
Ausfahrt Planstraße 2

H= 297 mm B= 420 mm RIB iTWO civil 2020