# Höhenplan ACHSE_1 Maßstab 1:250/25

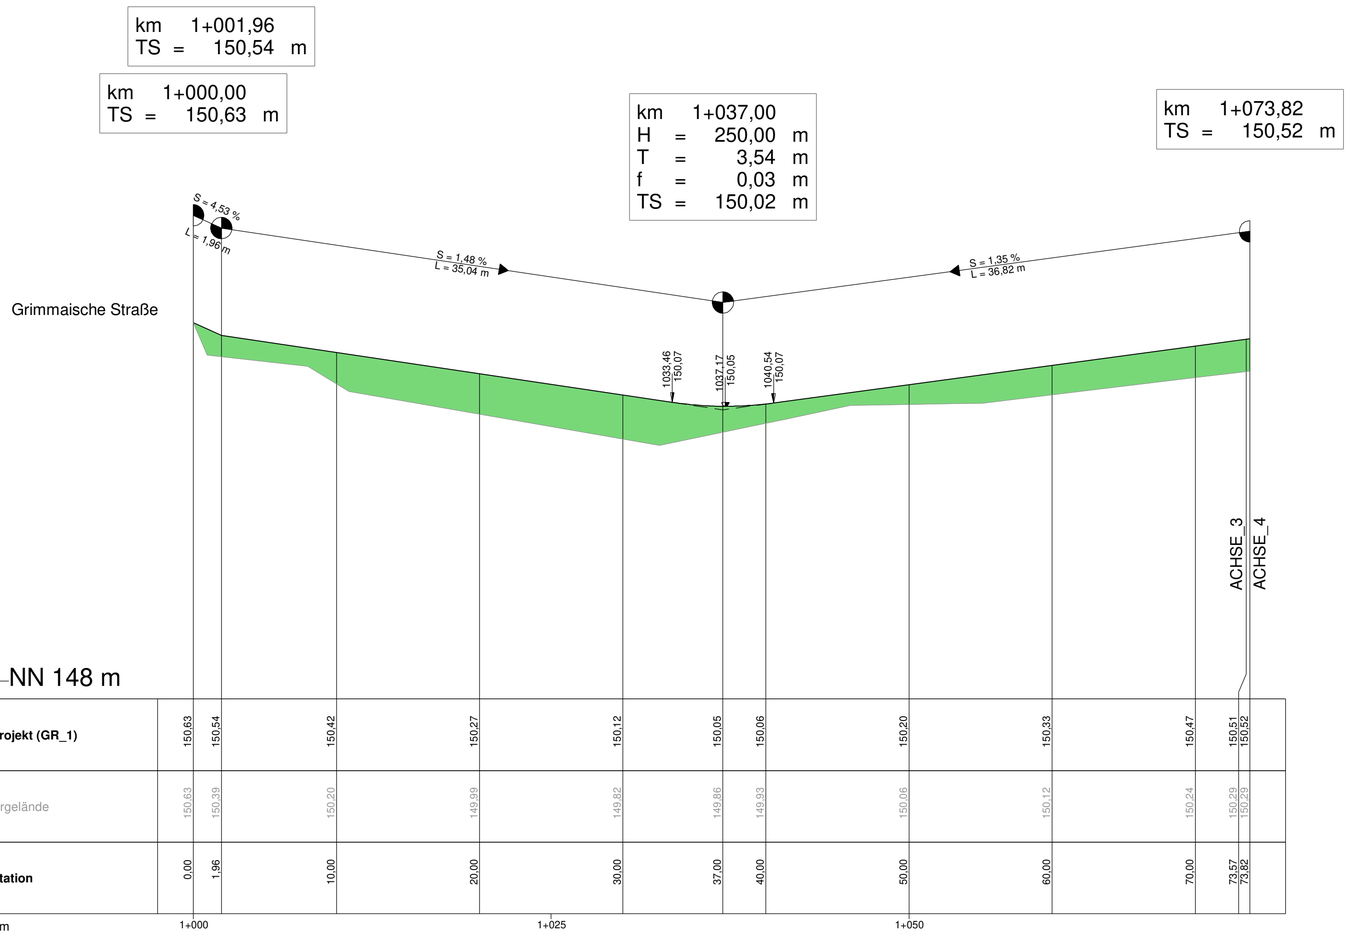


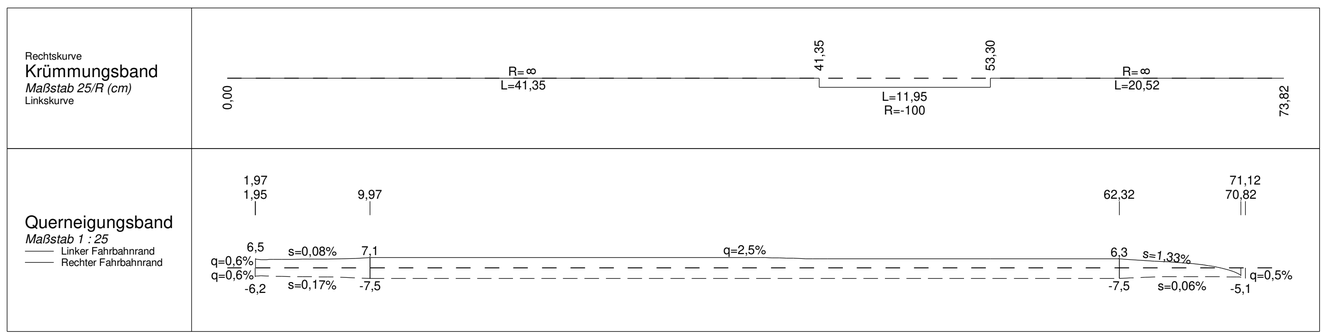


**Planung:**

Kappis Ingenieure GmbH
Europastraße 3 77933 Lahr Fon: 0 78 21 / 9 23 74 0
Niederlassung Leipzig
Chopinstraße 8 a 04103 Leipzig Fon: 03 41 / 24 73 68 28
www.kappis.de

KAPPISGRUPPE IDEEN BAUEN

Koordinatensystem: ☐ GK ☐ UTM

ÄNDERUNGSVERZEICHNIS

| INDEX | DATUM | GEGENSTAND DER ÄNDERUNGEN |
|---|---|---|
| | | |
| | | |
| 01 | 18.01.2021 | - |
| 00 | 12.01.2021 | Plangrundlage: 2015-022_AP_HP_ACHSE1_01 |

**Auftraggeber:**

Heimat-Haus GmbH
Europastraße 3
77933 Lahr

Anlage: 4
Blatt Nr.: 1
Maßstab 1: 250/25

| | | Datum | Zeichen |
|---|---|---|---|
| **Bauvorhaben:** | bearbeitet | 18.01.2021 | Schaaf |
| | gezeichnet | 18.01.2021 | Robbins |
| | geprüft | 18.01.2021 | Schaaf |
| | Projekt | 2015-022 | |

"Generationenpark Großpösna"

2015-022_GP_HP_ACHSE1_01

Genehmigungsplanung:

Höhenplan ACHSE_1
Station 1+000,00 - 1+073,82

H= 440 mm B= 720 mm RIB iTWO civil 2020