Regelquerschnitt F-F

ACHSE_3, Station 3+170,00

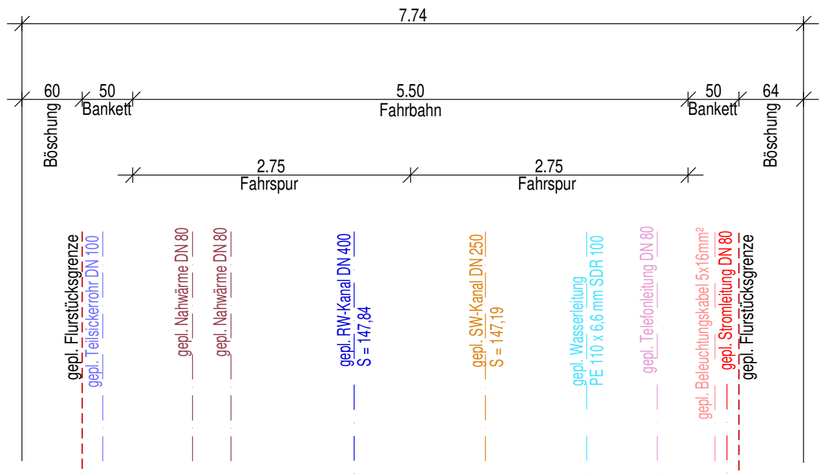

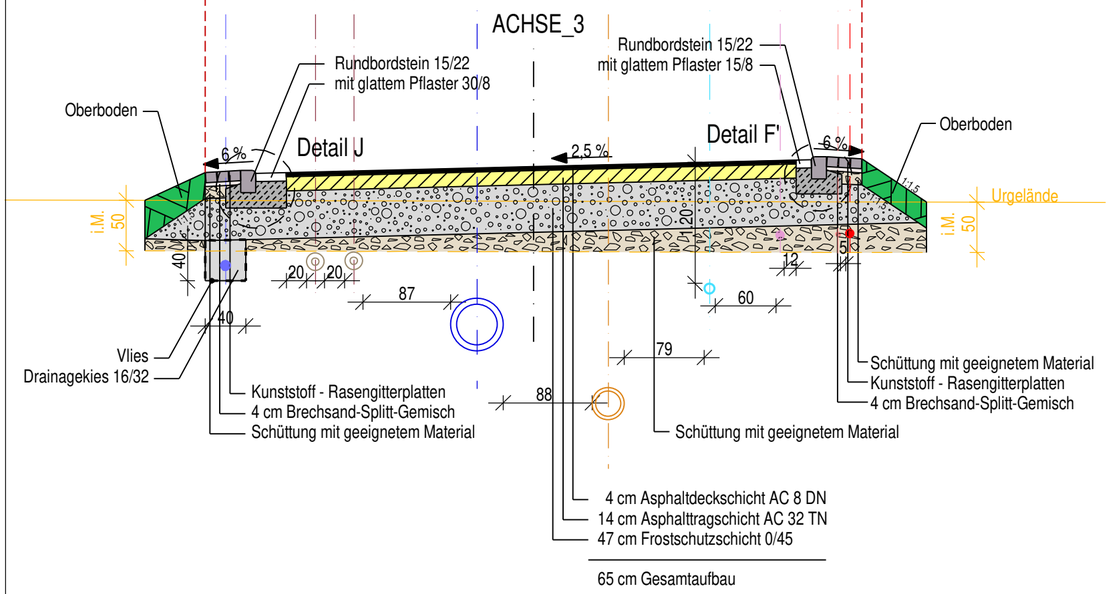

Detail F' M. 1:20
Rundbordstein 15/22
mit glattem Pflaster 15/8

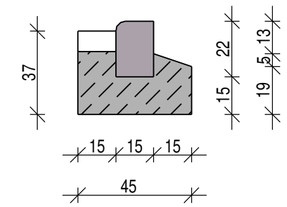

Detail J M. 1:20
Rundbordstein 15/22
mit glattem Pflaster 30/8

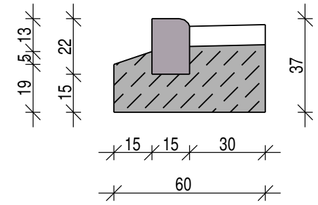

Jegliche Änderung, Vervielfältigung oder Weitergabe der Daten bedürfen der Zustimmung der Kappis Ingenieure GmbH oder des Auftraggebers.

Für nachrichtlich übernommene Einträge (z. B. Leitungstrassen, Katastergrundlagen) wird keine Gewähr übernommen.
Lage und Vollständigkeit sind vor Nutzung zu überprüfen.

30 cm Baugrundverbesserung
Mindestanforderungen:
Planum - Ev2 ≥ 45 MPa
OK Frostschutzschicht - Ev2 ≥ 120 MPa
Belastungsklasse Bk 1,0

Planung:
Kappis Ingenieure GmbH
Europastraße 3 77933 Lahr Fon: 0 78 21 / 9 23 74 0
Niederlassung Leipzig
Chopinstraße 8 a 04103 Leipzig Fon: 03 41 / 24 73 68 28
www.kappis.de
KAPPISGRUPPE IDEEN BAUEN

Koordinatensystem: ☐ GK ☐ UTM

ÄNDERUNGSVERZEICHNIS

INDEX	DATUM	GEGENSTAND DER ÄNDERUNGEN
01	18.01.2021	-
00	12.01.2021	Plangrundlage: 2015-022_AP_RQ_F-F_03

Auftraggeber:
Heimat-Haus GmbH
Europastraße 3
77933 Lahr

Anlage: 2
Blatt Nr.: 6
Maßstab 1:50

	Datum	Zeichen
bearbeitet	18.01.2021	Schaaf
gezeichnet	18.01.2021	Robbins
geprüft	18.01.2021	Schaaf
Projekt	2015-022	

Bauvorhaben:
"Generationenpark Großpösna"

2015-022_GP_RQ_F-F_01

Genehmigungsplanung:

Regelquerschnitt F-F
ACHSE_3, Station 3+170,00

H= 297 mm B= 510 mm RIB iTWO civil 2020