Regelquerschnitt K-K

Gehweg entlang der Sepp-Verscht-Straße

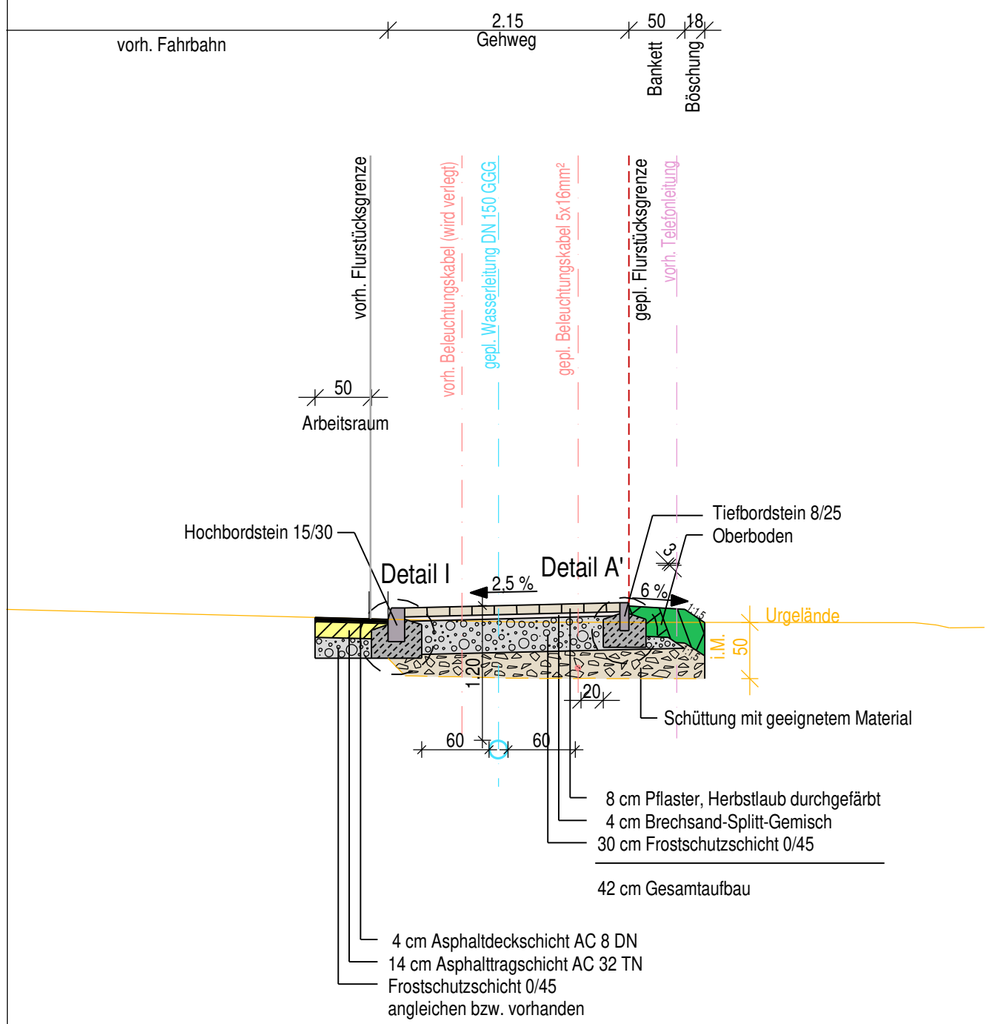

Detail A' M 1:20

Tiefbordstein 8/25

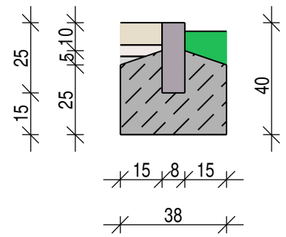

Detail I M. 1:20

Hochbordstein 15/30

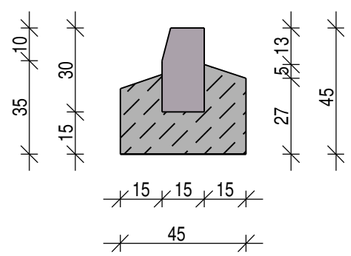

Jegliche Änderung, Vervielfältigung oder Weitergabe der Daten bedürfen der Zustimmung der Kappis Ingenieure GmbH oder des Auftraggebers.

Für nachrichtlich übernommene Einträge (z. B. Leitungstrassen, Katastergrundlagen) wird keine Gewähr übernommen.
Lage und Vollständigkeit sind vor Nutzung zu überprüfen.

30 cm Baugrundverbesserung

Mindestanforderungen:
Planum - Ev2 ≥ 45 MPa
OK Frostschutzschicht - Ev2 ≥ 100 MPa

Planung:

Kappis Ingenieure GmbH
Europastraße 3 77933 Lahr Fon: 0 78 21 / 9 23 74 0
Niederlassung Leipzig
Chopinstraße 8 a 04103 Leipzig Fon: 03 41 / 24 73 68 28
www.kappis.de

KAPPISGRUPPE IDEEN BAUEN

Koordinatensystem: ☐ GK ☐ UTM

ÄNDERUNGSVERZEICHNIS

INDEX	DATUM	GEGENSTAND DER ÄNDERUNGEN
01	18.01.2021	-
00	12.01.2021	Plangrundlage: 2015-022_AP_RQ_K-K_05

Auftraggeber:

Heimat-Haus GmbH
Europastraße 3
77933 Lahr

Anlage: 2
Blatt Nr.: 11

Maßstab 1: 50

Bauvorhaben:

"Generationenpark Großpösna"

	Datum	Zeichen
bearbeitet	18.01.2021	Schaaf
gezeichnet	18.01.2021	Robbins
geprüft	18.01.2021	Schaaf
Projekt	2015-022	

2015-022_GP_RQ_K-K_01

Genehmigungsplanung:

Regelquerschnitt K-K
Gehweg entlang der
Sepp-Verscht-Straße

H= 297 mm B= 460 mm RIB iTWO civil 2020