Regelquerschnitt L-L

Gehweg entlang der Sepp-Verscht-Straße

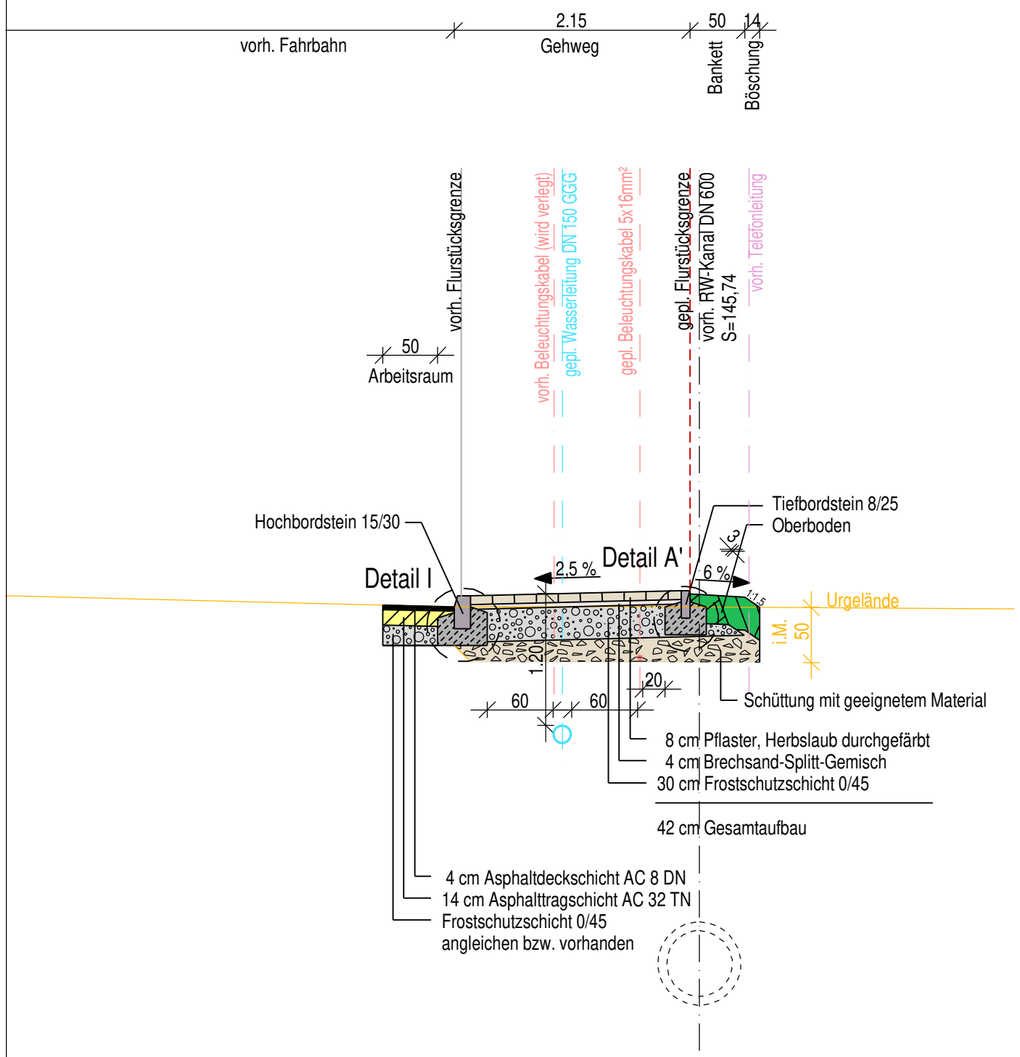

Detail A' M 1:20

Tiefbordstein 8/25

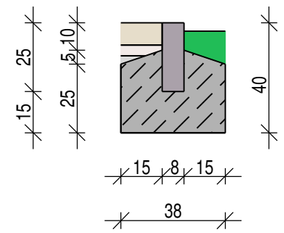

Detail I M. 1:20

Hochbordstein 15/30

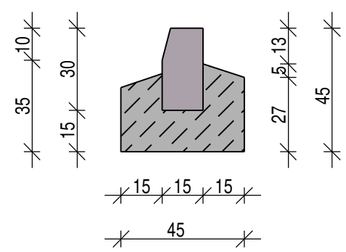

Jegliche Änderung, Vervielfältigung oder Weitergabe der Daten bedürfen der Zustimmung der Kappis Ingenieure GmbH oder des Auftraggebers.

Für nachrichtlich übernommene Einträge (z. B. Leitungstrassen, Katastergrundlagen) wird keine Gewähr übernommen.
Lage und Vollständigkeit sind vor Nutzung zu überprüfen.

30 cm Baugrundverbesserung
Mindestanforderungen:
Planum - Ev2 ≥ 45 MPa
OK Frostschutzschicht - Ev2 ≥ 100 MPa

Planung:
Kappis Ingenieure GmbH
Europastraße 3 77933 Lahr Fon: 0 78 21 / 9 23 74 0
Niederlassung Leipzig
Chopinstraße 8 a 04103 Leipzig Fon: 03 41 / 24 73 68 28
www.kappis.de
KAPPISGRUPPE IDEEN BAUEN

Koordinatensystem: ☐ GK ☐ UTM

ÄNDERUNGSVERZEICHNIS

INDEX	DATUM	GEGENSTAND DER ÄNDERUNGEN
01	18.01.2021	-
00	12.01.2021	Plangrundlage: 2015-022_AP_RQ_L-L_05

Auftraggeber:
Heimat-Haus GmbH
Europastraße 3
77933 Lahr

Anlage: 2
Blatt Nr.: 12
Maßstab 1:50

Bauvorhaben:
"Generationenpark Großpösna"

	Datum	Zeichen
bearbeitet	18.01.2021	Schaaf
gezeichnet	18.01.2021	Robbins
geprüft	18.01.2021	Schaaf
Projekt	2015-022	
	2015-022_GP_RQ_L-L_01	

Genehmigungsplanung:

Regelquerschnitt L-L
Gehweg entlang der
Sepp-Verscht-Straße

H=297 mm B=470 mm RIB iTWO civil 2020