Regelquerschnitt M-M

ACHSE_7, Station 7+030,00

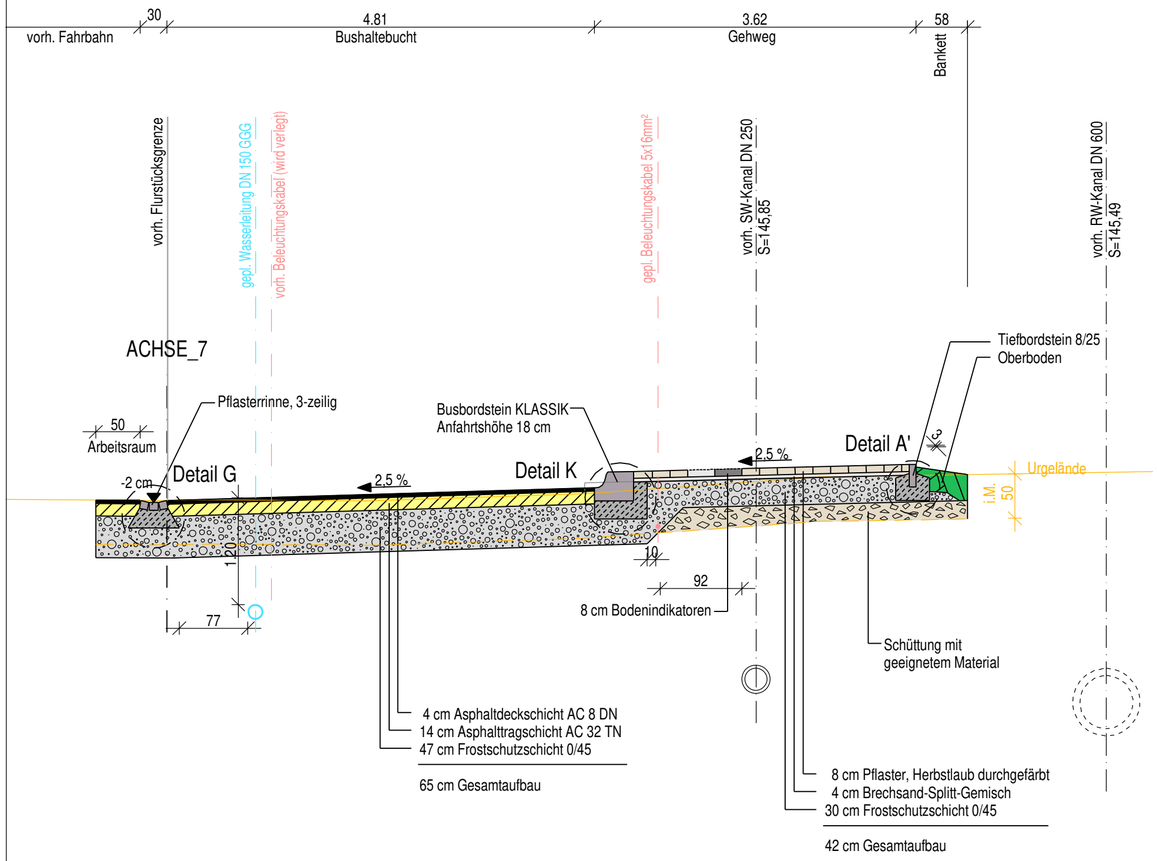

Detail A' M 1:20

Tiefbordstein 8/25

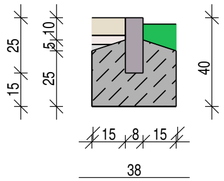

Detail G M. 1:20

Pflasterrinne, 3-zeilig

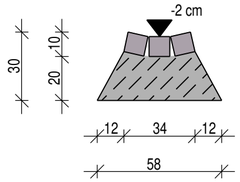

Detail K M. 1:20

Busbordstein

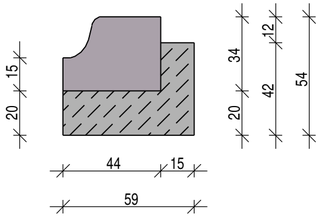

Jegliche Änderung, Vervielfältigung oder Weitergabe der Daten bedürfen der Zustimmung der Kappis Ingenieure GmbH oder des Auftraggebers.

Für nachrichtlich übernommene Einträge (z. B. Leitungstrassen, Katastergrundlagen) wird keine Gewähr übernommen. Lage und Vollständigkeit sind vor Nutzung zu überprüfen.

30 cm Baugrundverbesserung
Mindestanforderungen:
Planum - Ev2 ≥ 45 MPa
OK Frostschutzschicht - Ev2 ≥ 120 MPa
Belastungsklasse Bk 1,8

Planung:

Kappis Ingenieure GmbH
Europastraße 3 77933 Lahr Fon: 0 78 21 / 9 23 74 0
Niederlassung Leipzig
Chopinstraße 8 a 04103 Leipzig Fon: 03 41 / 24 73 68 28
www.kappis.de

KAPPISGRUPPE IDEEN BAUEN

Koordinatensystem: ☐ GK ☐ UTM

ÄNDERUNGSVERZEICHNIS

INDEX	DATUM	GEGENSTAND DER ÄNDERUNGEN
01	18.01.2021	-
00	12.01.2021	Plangrundlage: 2015-022_AP_RQ_M-M_06

Auftraggeber:

Heimat-Haus GmbH
Europastraße 3
77933 Lahr

Anlage: 2
Blatt Nr.: 13
Maßstab 1:50

Bauvorhaben:

"Generationenpark Großpösna"

	Datum	Zeichen
bearbeitet	18.01.2021	Schaaf
gezeichnet	18.01.2021	Robbins
geprüft	18.01.2021	Schaaf
Projekt	2015-022	
2015-022_GP_RQ_M-M_01		

Genehmigungsplanung:

Bushaltebucht
Regelquerschnitt M-M
ACHSE_7, Station 7+030,00

H=297 mm B=580 mm RIB iTWO civil 2020