System RAU R3
begrünbare Lärmschutzwand, Höhe 250 cm
Schnitt 1:20

Jegliche Änderung, Vervielfältigung oder Weitergabe der Daten bedürfen der Zustimmung der Kappis Ingenieure GmbH oder des Auftraggebers.

**Für nachrichtlich übernommene Einträge (z. B. Leitungstrassen, Katastergrundlagen) wird keine Gewähr übernommen.
Lage und Vollständigkeit sind vor Nutzung zu überprüfen.**

Hochabsorbierende Lärmschutzwand nach
ZTV_LWS 06 und DIN EN 1793-2
Gruppe B3 Mindestschallschutz 57dB

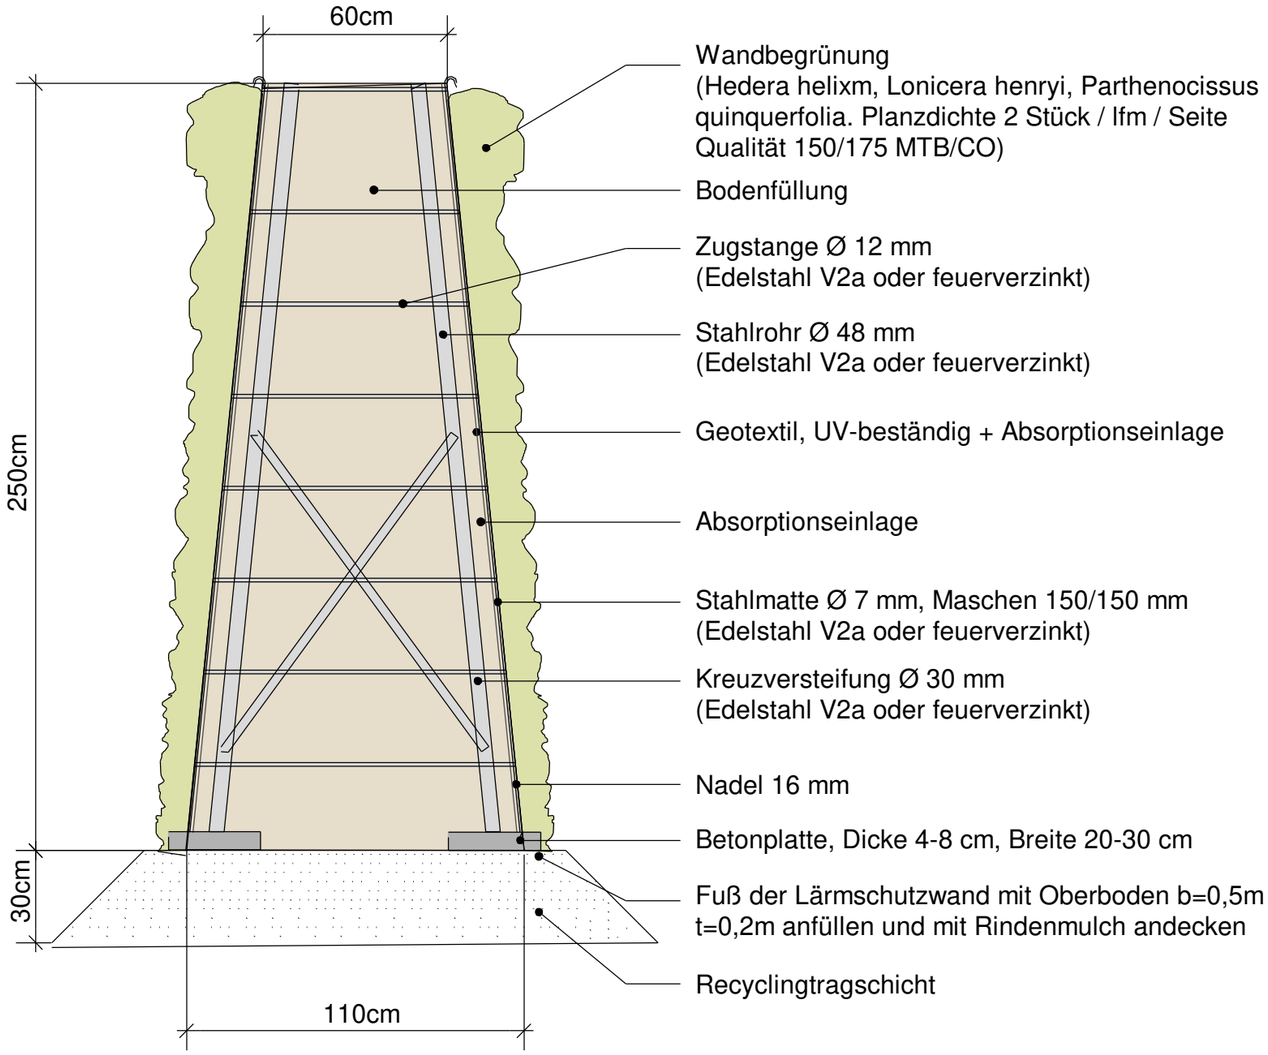

Planung:
Kappis Ingenieure GmbH
Europastraße 3 77933 Lahr Fon: 0 78 21 / 9 23 74 0
Niederlassung Leipzig
Chopinstraße 8 a 04103 Leipzig Fon: 03 41 / 24 73 68 28
www.kappis.de
KAPPISGRUPPE IDEEN BAUEN

Koordinatensystem: ☐ GK ☐ UTM

ÄNDERUNGSVERZEICHNIS

INDEX	DATUM	GEGENSTAND DER ÄNDERUNGEN
01	18.01.2021	-
00	12.01.2021	Plangrundlage: RAU Lärmschutzwände Geosystem GBK GmbH

Auftraggeber:
Heimat-Haus GmbH
Europastraße 3
77933 Lahr

Anlage: 5
Blatt Nr.: 4
Maßstab 1:20

	Datum	Zeichen
bearbeitet	18.01.2021	-
gezeichnet	18.01.2021	-
geprüft	18.01.2021	-
Projekt	2015-022	

Bauvorhaben:
"Generationenpark Großpösna"

2015-022_GP_ST_Lärmschutzwand_01

Genehmigungsplanung:

Schnitt
begrünbare Lärmschutzwand

H=297 mm B=420 mm RIB iTWO civil 2020