Straßenquerschnitt E-E: Wohnweg 3

Station 0+022.000

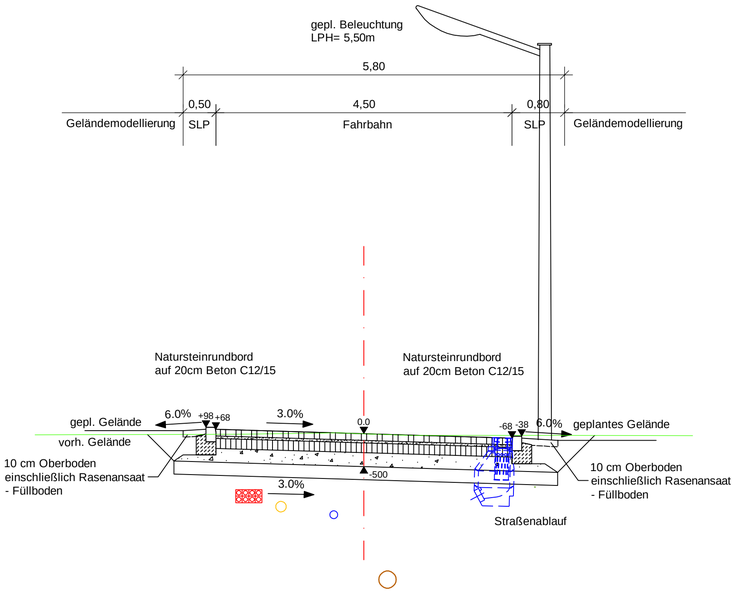

Oberbau Fahrbahn, Belastungsklasse 0,3
in Anlehnung an RStO 12, Tafel 3, Zeile 1

10 cm Betonpflaster Herbstlaub
4 cm Pflasterbettung
15 cm Schottertragschicht $E_{v2} \geq 120$ MPa
21 cm Frostschutzschicht $E_{v2} \geq 100$ MPa
50 cm Gesamtdicke Planum : $E_{v2} \geq$ 45 MPa

mind. 20 cm Bodenaustausch im Abtragsbereich außerhalb von Rohrgräben geplanter Leitungen

Freihaltetrasse Strom, D~ 0,80m
Gas MD DN 160, D~ 1,00m
TW DN 125 PE-HD, D~ 1,20m
SW DN 250 Stz, RS=147,62
RW DN 300 StB, RS=146,08
Straßenbeleuchtung, D~ 0,80m

Straßenquerschnitt F-F: Wohnweg 4

Station 0+022.000

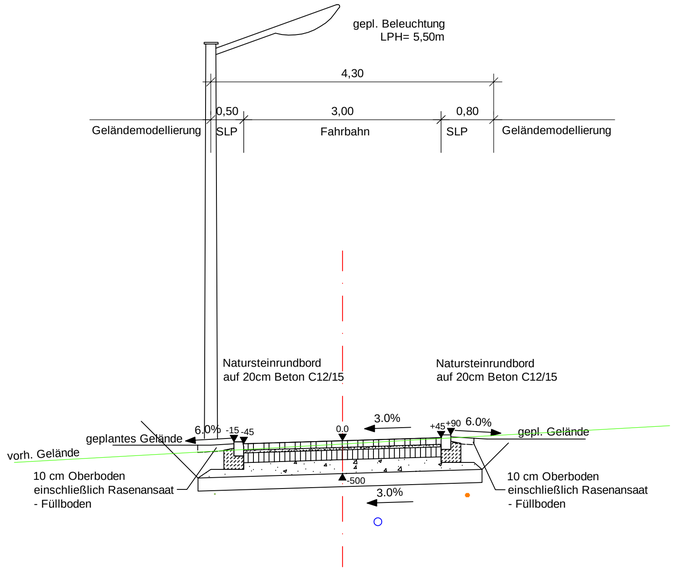

Oberbau Fahrbahn, Belastungsklasse 0,3
in Anlehnung an RStO 12, Tafel 3, Zeile 1

10 cm Betonpflaster Herbstlaub
4 cm Pflasterbettung
15 cm Schottertragschicht $E_{v2} \geq 120$ MPa
21 cm Frostschutzschicht $E_{v2} \geq 100$ MPa
50 cm Gesamtdicke Planum : $E_{v2} \geq$ 45 MPa

mind. 20 cm Bodenaustausch im Abtragsbereich außerhalb von Rohrgräben geplanter Leitungen

Straßenbeleuchtung, D~ 0,80m
TW DN 125 PE-HD, D~ 1,20m
Dignetz Multipipe, D~0,80m

Plangrundlage:

Vermessung von Scholz GmbH	Stand: 02/2019
AP Ausbau Dorfstraße in Großpösna OT Störmthal, seecon Ingenieure	Stand: 08/2018
Gemeinde Großpösna - Öffentliche Erschließung (Parkplatz)	Stand: 01/2021
Gemeinde Großpösna - Öffentliche Erschließung (Schlossallee und LPG Hof)	Stand: 01/2021
Reinbau - Verkehrstechnische Erschließung	Stand: 01/2021
Abfindungsgrenzen Flurneuordnung LRA	Stand: 02/2021

Änderung	Datum	Name	Bemerkung
c	.	.	.
b			
a			. . .

Bauvorhaben
Infrastrukturplanungen zur Entwicklung der Ortsmitte Störmthal - private Erschließung

Plan / Bauteil
Straßenquerschnitte
Wohnweg 3 und 4

Höhenbezug: DHHN 92
Lagebezug: RD83
Festpunkt(e): -

Landkreis: Landkreis Leipzig
Kommune: Großpösna
Gemarkung: Störmthal
Flur: -

Auftraggeber
Reinbau GmbH
Kickerlingsberg 6
04105 Leipzig

	Datum	Name
bearb.	17-05-2021	Gelke
gez.	17-05-2021	Gelke
gepr.	17-05-2021	Neumann

Unterschrift:

Auftragnehmer

seecon Ingenieure GmbH
Gemeinsam | Zukunft | Planen
Spinnereistraße 7, Halle 14
04179 Leipzig
Tel.: 0341 / 4840511, Fax: 0341 / 4840520
www.seecon.de

Phase: Entwurfsplanung | Maßstab: 1 : 50 [m] | Unterlage 14 | Blatt 3 von 6

Weitergabe sowie Vervielfältigung dieses Dokuments an Dritte, Verwertung und Mitteilung seines Inhalts sind verboten, soweit nicht ausdrücklich gestattet. Zuwiderhandlungen verpflichten zu Schadenersatz.

Format: 420x780
Bearbeiter: Susanne Kunsch
Plotdatum: 2021-06-18
P:\2574 - B-Plan Störmthal\2574-05_LP-3_Reinbau\02_Bauleitung\3_Zeichnungen\a_AutoCAD\Vorlagen\2574-05_LP3_SQ.dwg