S C H L O S S A C H S E S T Ö R M T H A L

ursprüngliche Schlossachse

historische Aufnahme
um 1911

Straßenquerschnitt
1:200

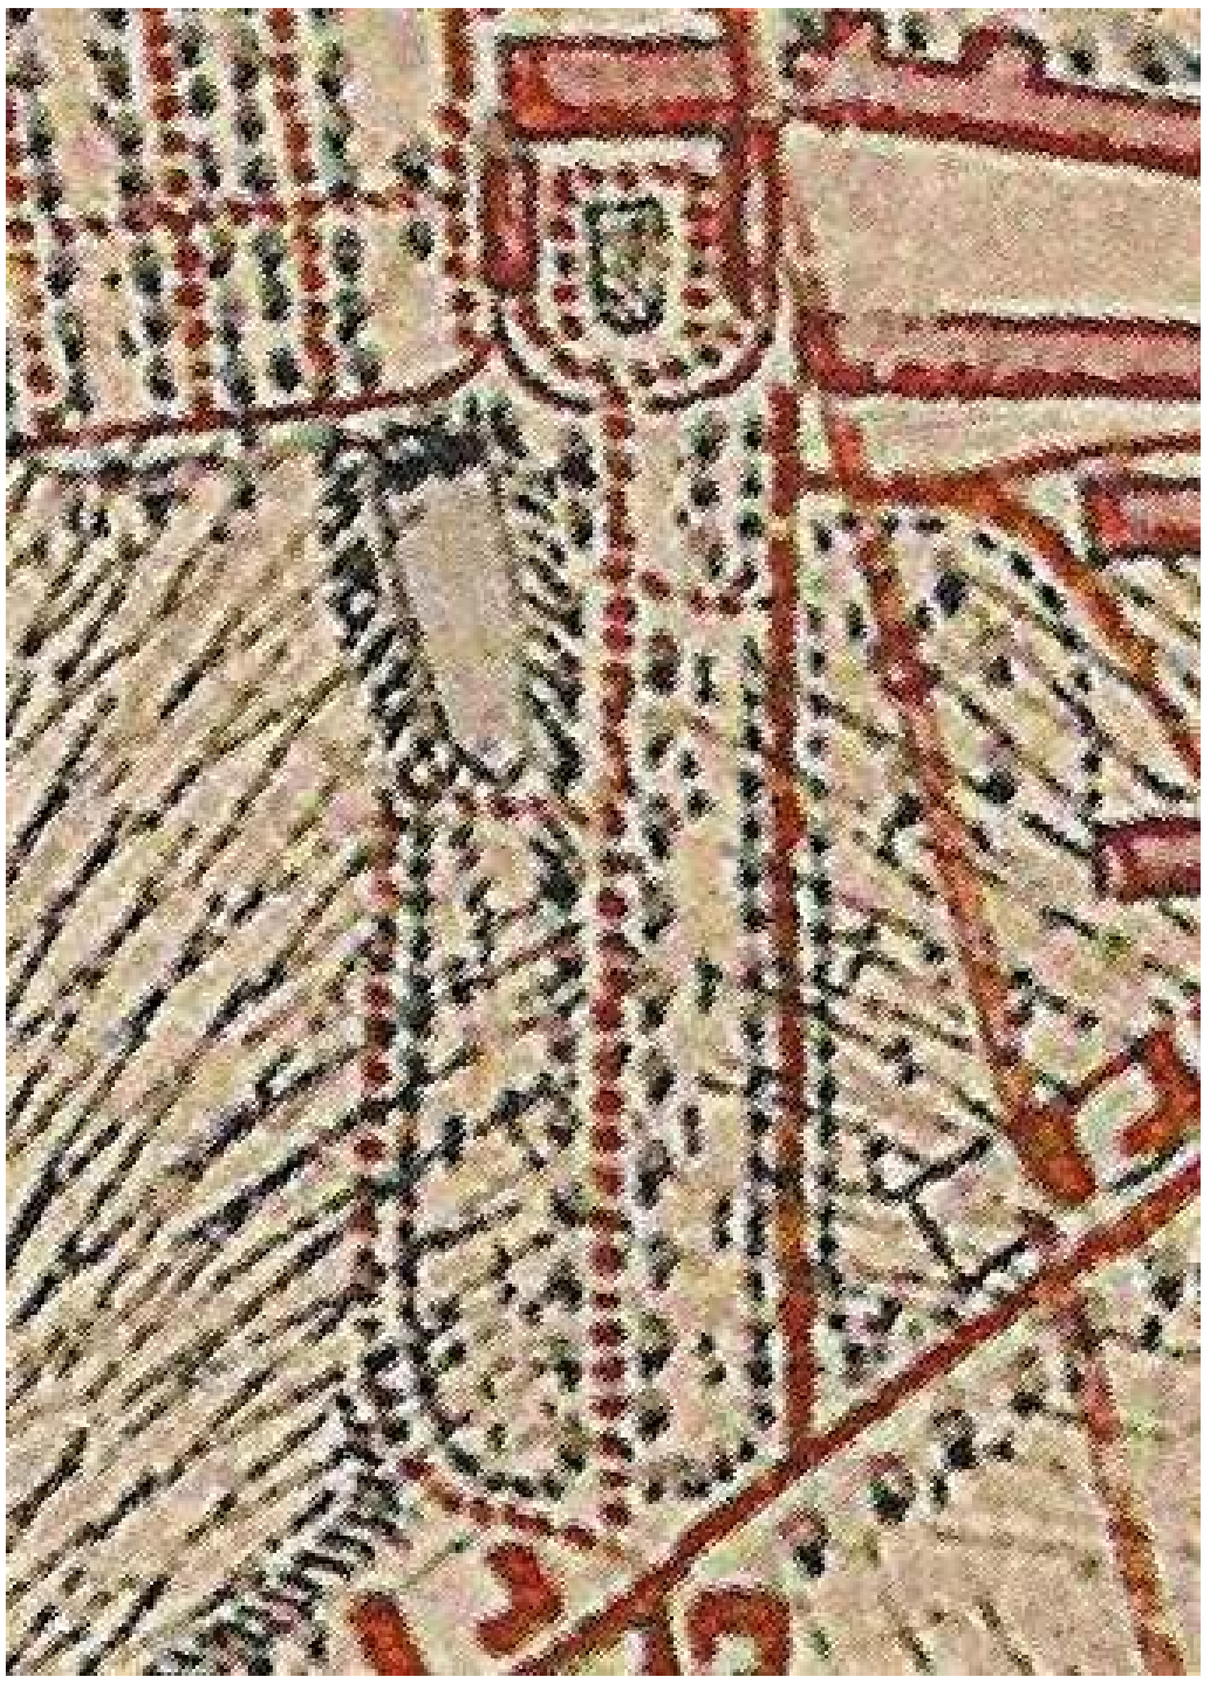

Lageplan
1:500

Bauherr:
Reinbau GmbH, Leipzig

Städtebau:
Dr. Frank Dietze, Leipzig

Städtebauliches Detail:
Jordi & Keller, Berlin

S C H L O S S A C H S E S T Ö R M T H A L

Entwurfsvariante breiter Grünstreifen

Visualisierung

Straßenquerschnitt
1:200

Straßenquerschnitt
1:100
(Quelle: Seecon)

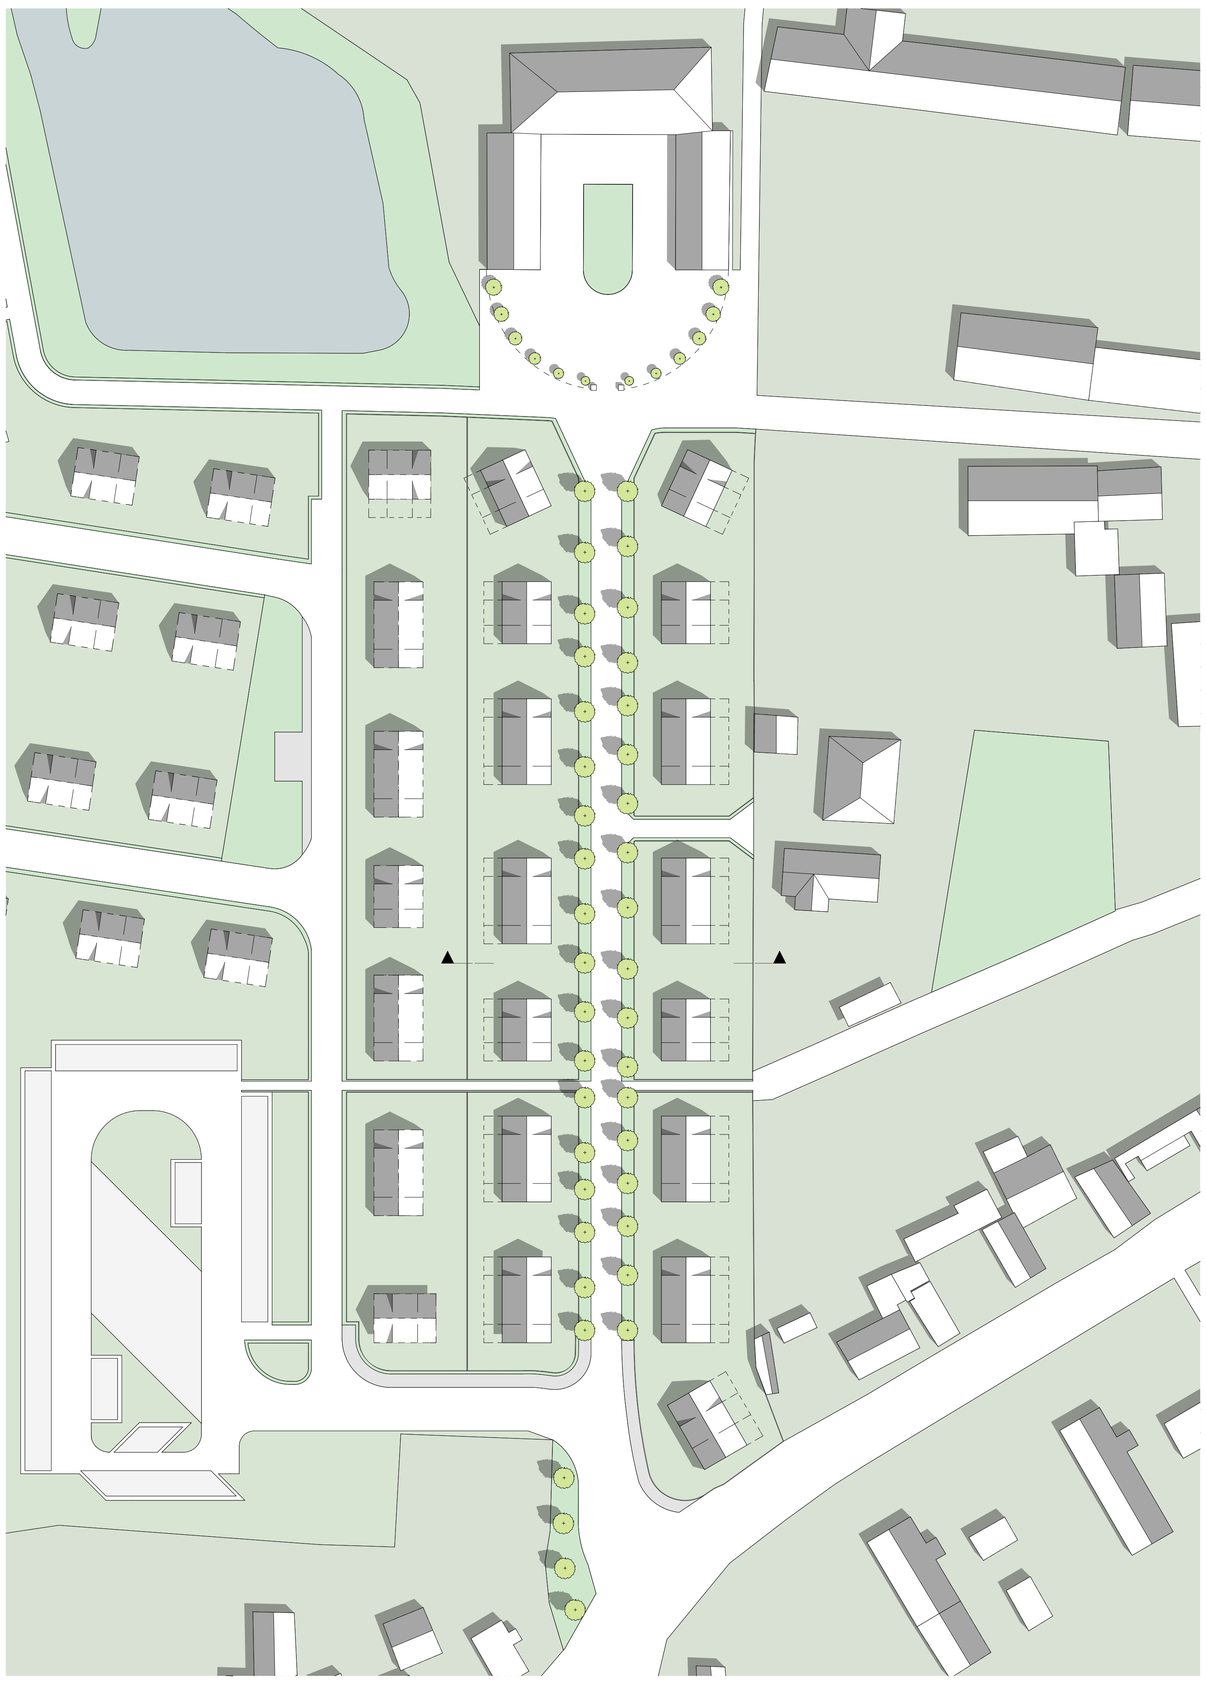

Lageplan
1:500

Bauherr:
Reinbau GmbH, Leipzig

Städtebau:
Dr. Frank Dietze, Leipzig

Städtebauliches Detail:
Jordi & Keller, Berlin

S C H L O S S A C H S E S T Ö R M T H A L

Entwurfsvariante schmaler Grünstreifen

Visualisierung

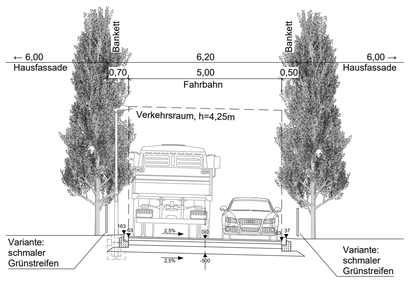

Straßenquerschnitt
1:100
(Quelle: Seecon)

Straßenquerschnitt
1:200

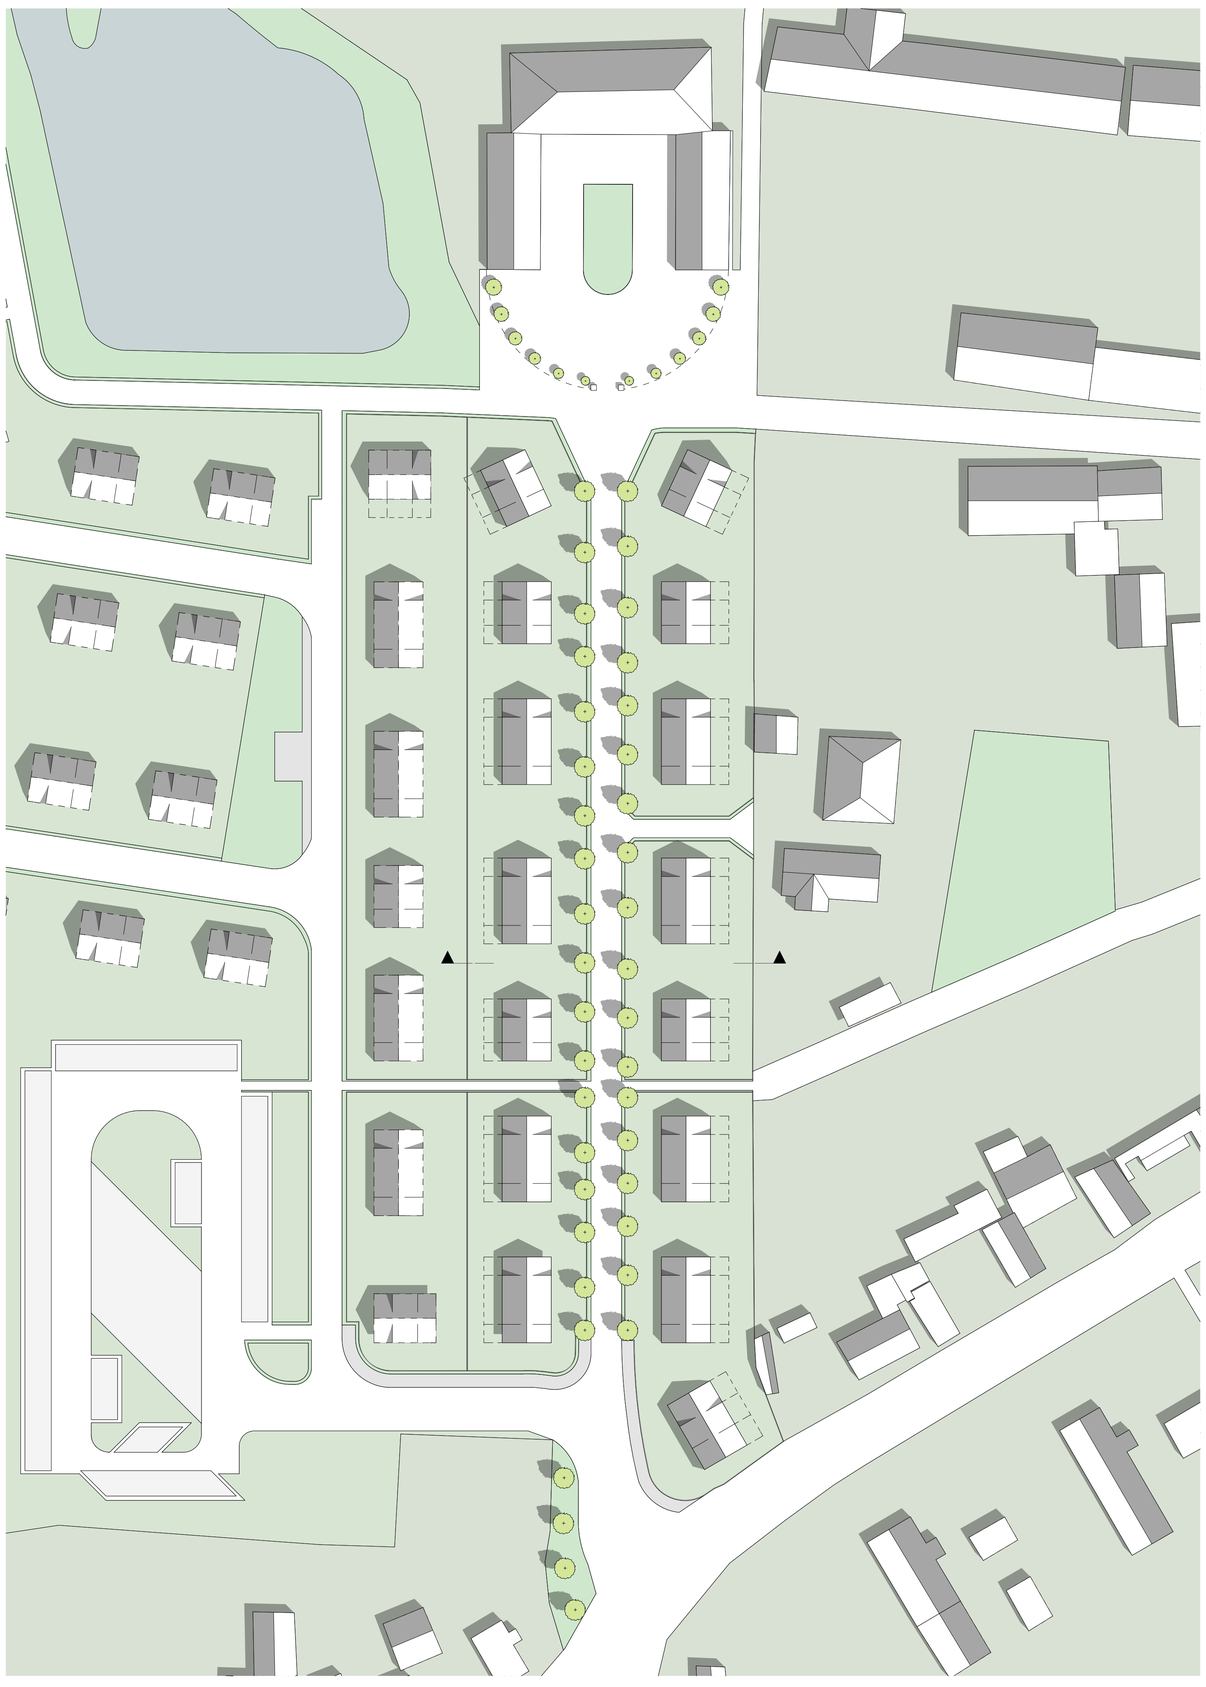

Lageplan
1:500

Bauherr:
Reinbau GmbH, Leipzig

Städtebau:
Dr. Frank Dietze, Leipzig

Städtebauliches Detail:
Jordi & Keller, Berlin