


Anlage 1 zum Aufstellungsbeschluss Bebauungsplan „Weiterführende Schule Großpösna“

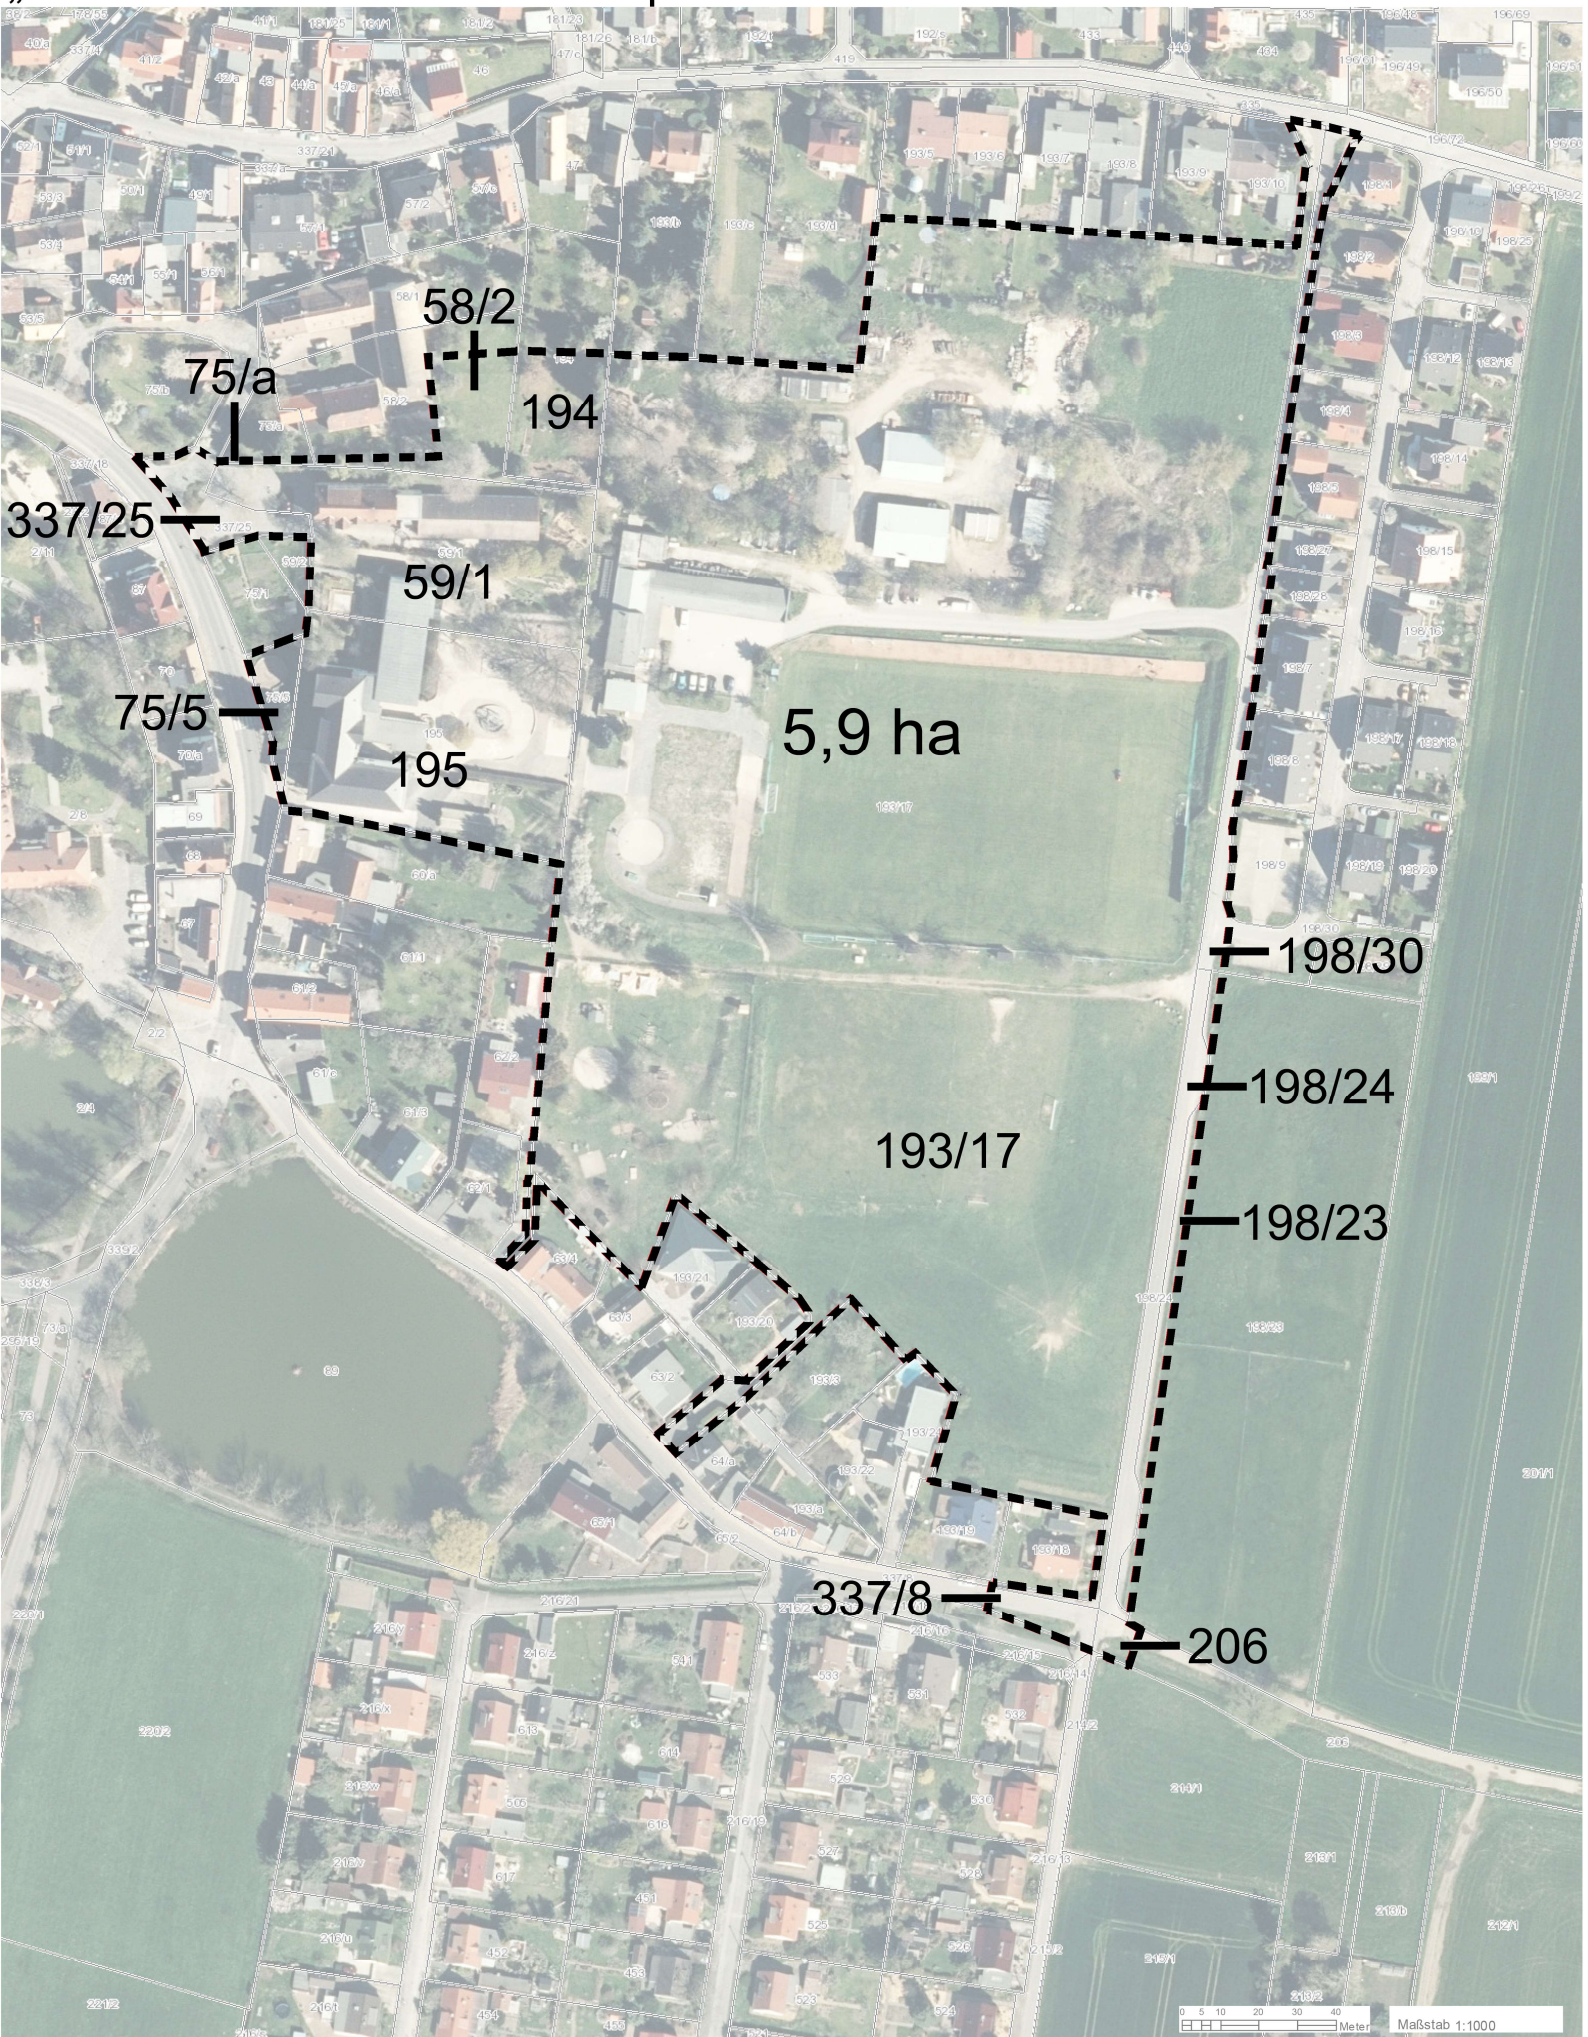

--- Geltungsbereich

Maßstab ~1:2.000

Datum: 20.03.2023