


**Pflanzplan M 1:1000**

LEGENDE und Pflanzmengen	
Vegetationsflächen	Gehölzvegetation
<ul style="list-style-type: none"> <li>Baum- und Strauchheckenpflanzung (2.988 m<sup>2</sup>)               <ul style="list-style-type: none"> <li>449 Stk. Acer campestre</li> <li>150 Stk. Amelanchier ovalis</li> <li>299 Stk. Cornus mas</li> <li>299 Stk. Cornus sanguinea</li> <li>299 Stk. Malus sylvestris</li> <li>299 Stk. Rosa canina</li> <li>150 Stk. Salix caprea</li> </ul> </li> <li>Pflanzklassen:               <ul style="list-style-type: none"> <li>Heister mind. Zw. C7 e, C5, H 150, StU 6 cm</li> <li>Stäucher mind. Zw. C3, H 60-100</li> </ul> </li> </ul>	<ul style="list-style-type: none"> <li>Anpflanzung von einzelstehenden Bäumen               <ul style="list-style-type: none"> <li>1 Stück Ersatzpflanzung durch Fraxinus excelsior, Hochstamm, StU mind. 18-20 cm, 4xv m, Drahtballerung, Kronenansatz in mind. 2,20 m Höhe.</li> </ul> </li> <li>Erhaltung von einzelstehenden Bäumen               <ul style="list-style-type: none"> <li>bei Verlust: Ersatzpflanzung durch Fraxinus excelsior, Hochstamm, StU mind. 18-20 cm, 4xv m, Drahtballerung, Kronenansatz in mind. 2,20 m Höhe.</li> </ul> </li> </ul>
<ul style="list-style-type: none"> <li>öG 1,2 öffentliche Grünfläche, jeweils mit Nummerierung</li> <li>hier keine Bepflanzung, sondern Erhalt des Bestandes</li> </ul>	

**Pflanzschema: Baum- und Strauchhecke Fläche a (20 m<sup>2</sup>) M= 1:25**

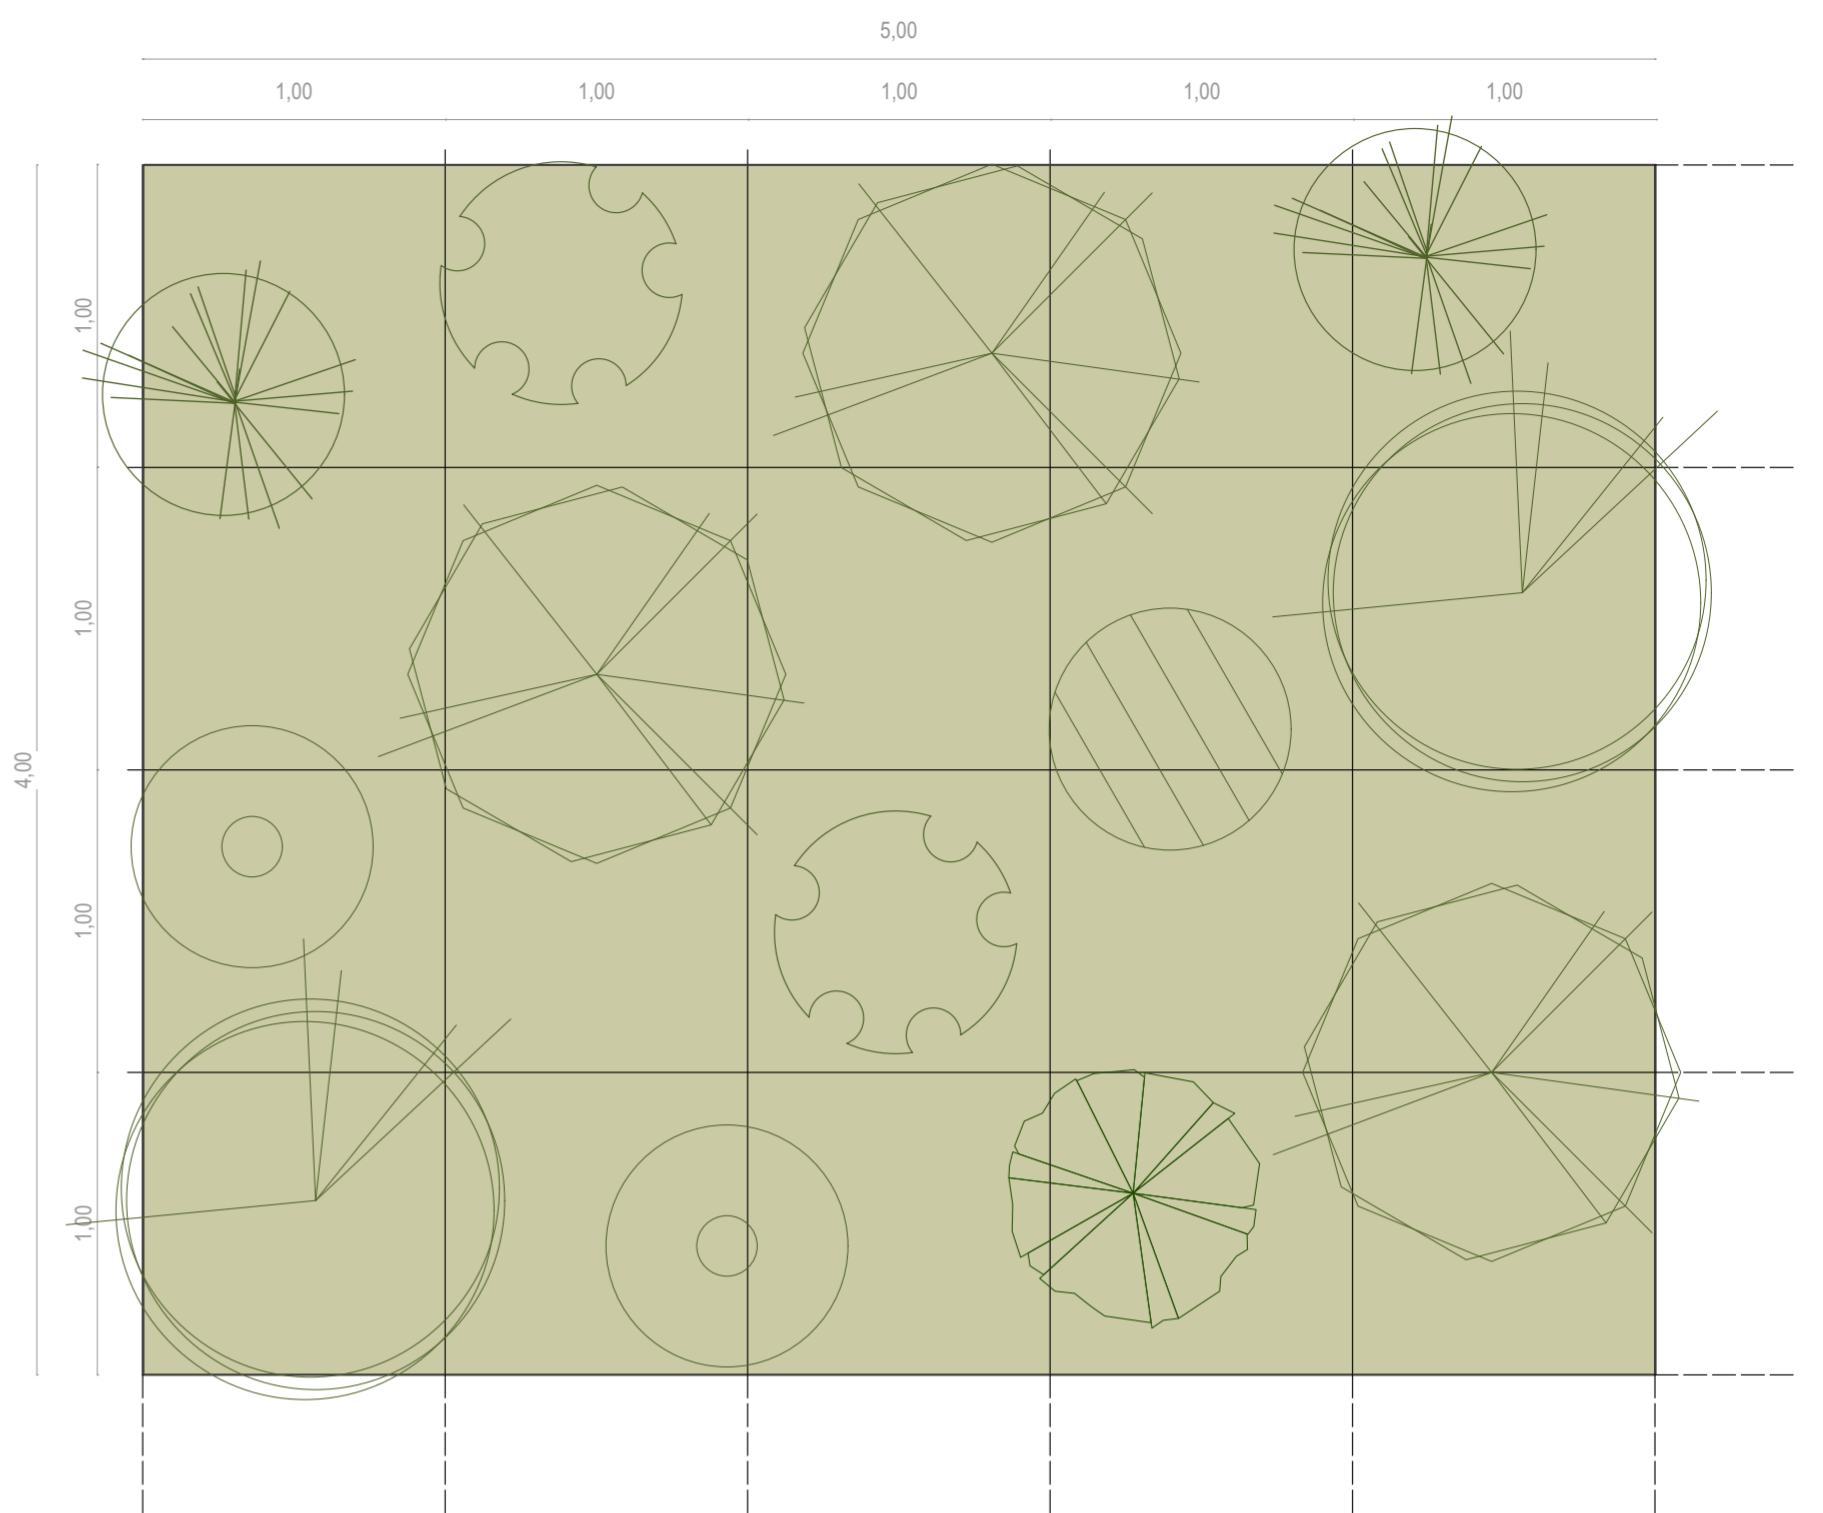

- 2 Stk. Malus sylvestris, Hei. 2xv, C7, H 150, StU 6cm
- 2 Stk. Rosa canina, Str. 2xv, C3, H 60-100
- 1 Stk. Amelanchier ovalis, Str. 2xv, C3, 60-100
- 3 Stk. Acer campestre, Hei. 2xv, C7, H 150, StU 6cm
- 1 Stk. Salix caprea, Str.. 2xv, C3, H 60-100
- 2 Stk. Cornus sanguinea, Str. 2xv, C3, H 60-100
- 2 Stk. Cornus mas, Str. 2xv, C3, 60-100

Änderung	c	b	a	Datum	Name	Bemerkung
			a	28.06.23	SBö	Anpassung Maßstab/ Layout

**Bauvorhaben**  
**Bebauungsplan "Östliche Erweiterung Gewerbegebiet Störmtal"**

**Plan / Bauteil**  
 Bepflanzungskonzept  
 Stand: 17.07.2023

Höhenbezug: DNHN 2016 (NHN) Lagebezug: ETRS 89 / KTM	<b>Auftraggeber</b>  <b>Gemeinde Großpösna</b> Im Rittergut 1 04463 Großpösna
---	---

Landkreis: Leipzig Kommune: Gemeinde Großpösna Gemarkung: Flur:	<b>Auftragnehmer</b>  <b>seecon Ingenieure</b> Gemeinsam   Zukunft   Planen Spinnereistraße 7, Halle 14 04179 Leipzig Tel.: 0341 / 4840511, Fax: 0341 / 4840520 www.seecon.de
--	--

Datum	Name
bearb. 28.06.2023	FS/ SBö
gez. 28.06.2023	FS/ SBö
gepr. 28.06.2023	SG/ KM

**Unterschrift:**

Phase:	Maßstab: 1:1000 [m,cm]	Plan-Nr.:	Blatt von
--------	------------------------	-----------	-----------

Weitergabe sowie Vervielfältigung dieses Dokuments an Dritte, Verwertung und Mitteilung seines Inhalts sind verboten, soweit nicht ausdrücklich gestattet. Zuwiderhandlungen verpflichten zu Schadenersatz.

Format: 591x461  
 Bearbeiter: Sabrina-Johanna Blömann  
 Plandatum: 2023.06.28  
 P:\3890\_Gewerbegebiet Störmtal\3890\_B-Plan\02\_Bearbeitung\03\_Zeichnung\05\_VV\03890\_1\_LP2\_BP\_Bepflanzungskonzept\_20230628.wx\_indrva