



Schnitt Grundstückszufahrt 1

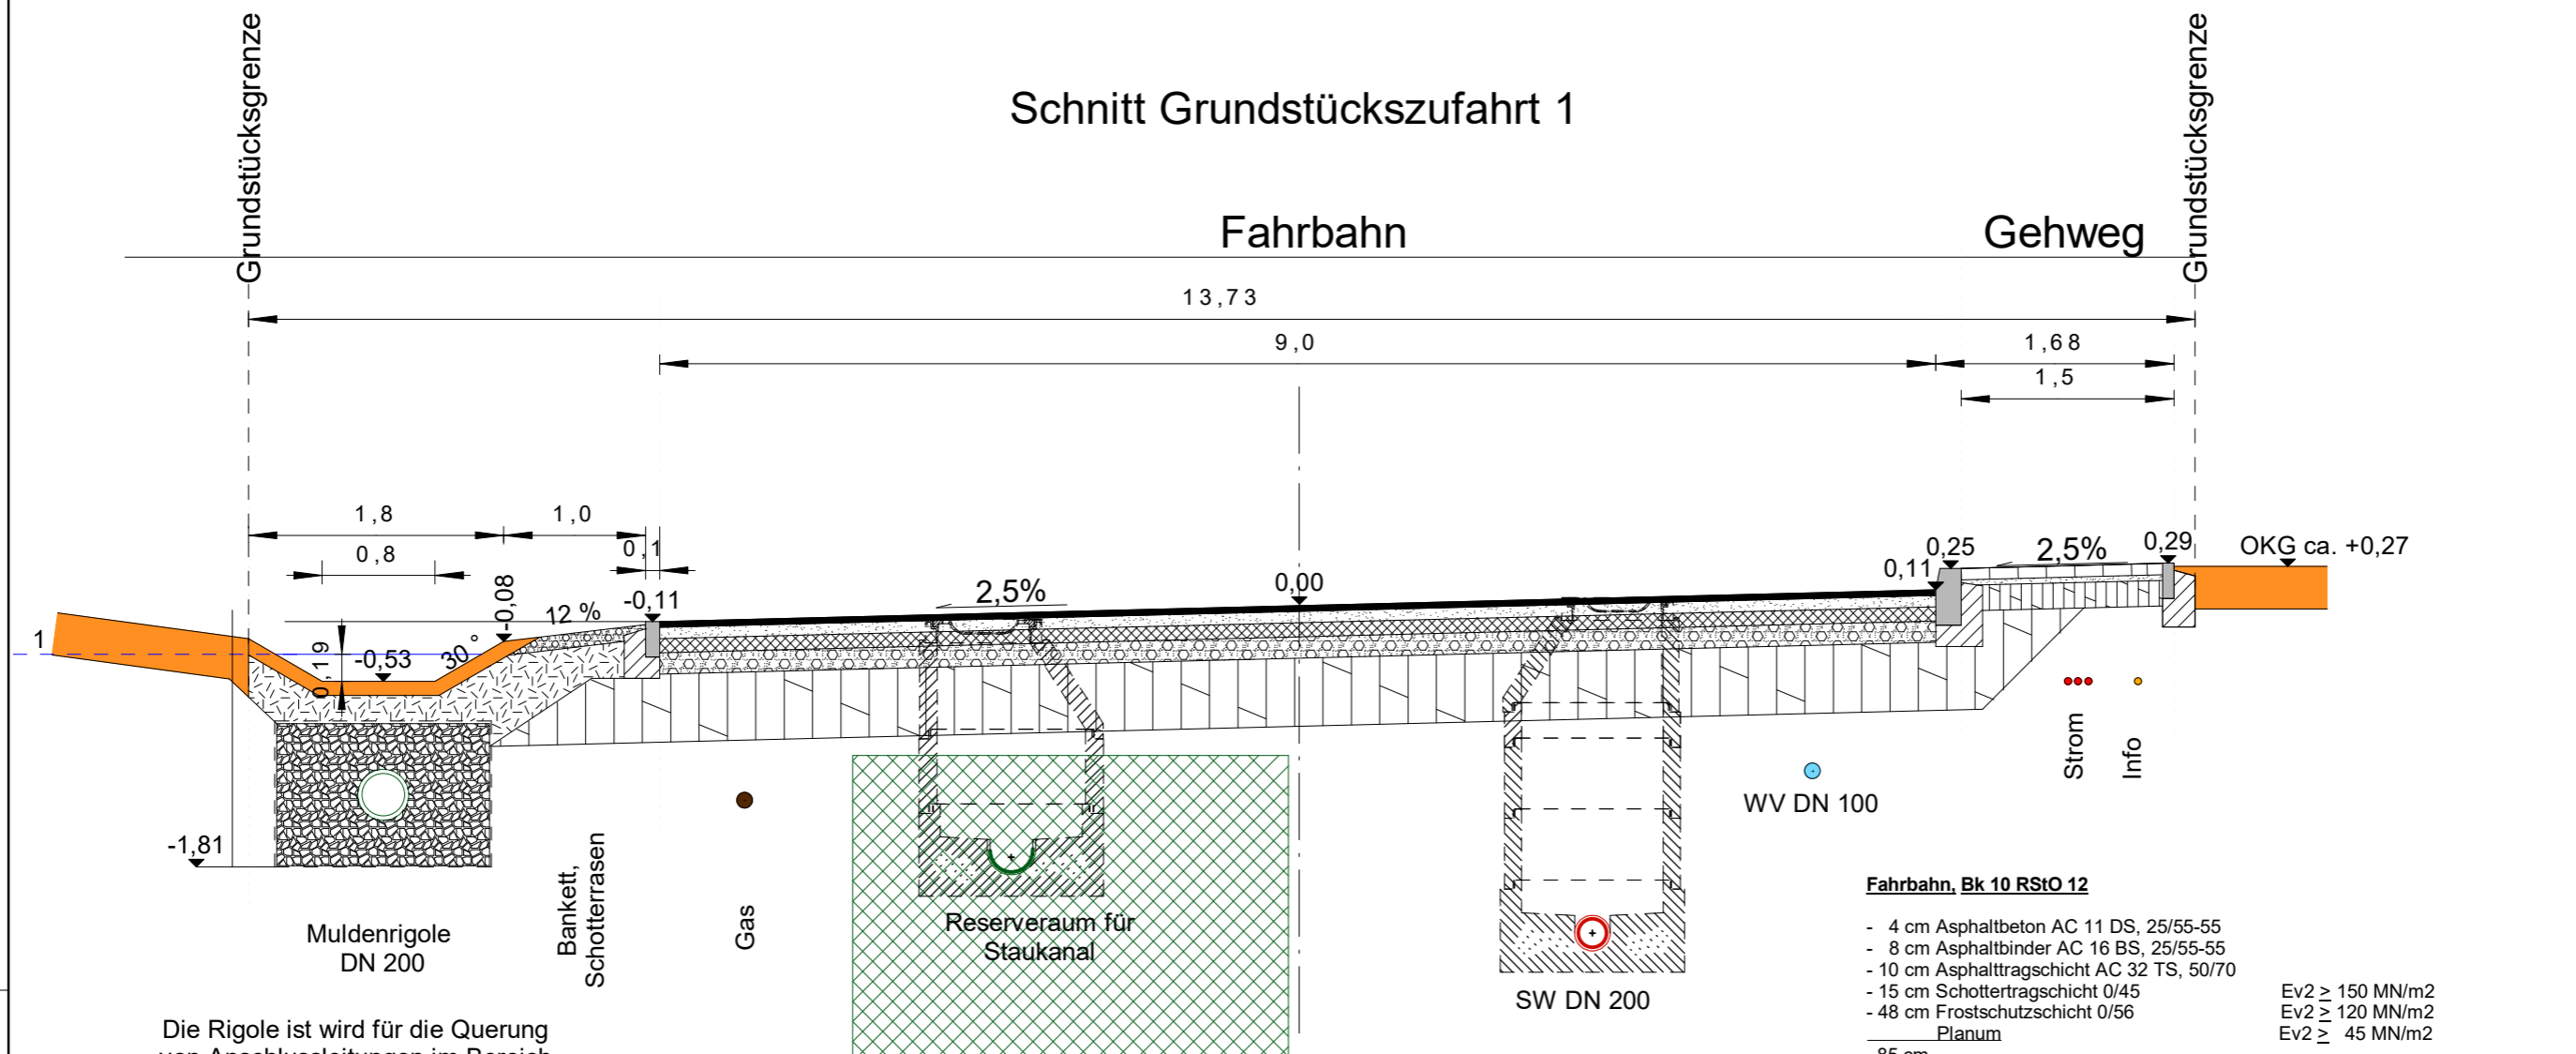

- Fahrbahn, Bk 10 RStO 12**
- 4 cm Asphaltbeton AC 11 DS, 25/55-55
 - 8 cm Asphaltbinder AC 16 BS, 25/55-55
 - 10 cm Asphalttragschicht AC 32 TS, 50/70
 - 15 cm Schottertragschicht 0/45
 - 48 cm Frostschuttschicht 0/56
- Planum 85 cm
- Ev2 ≥ 150 MN/m2
Ev2 ≥ 120 MN/m2
Ev2 ≥ 45 MN/m2
- Gehweg RStO 12**
- 8 cm Betonpflaster
 - 4 cm Bettung Brechsand-Splitt-Gemisch 0/5
 - 18 cm Frostschuttschicht 0/22
- Planum 30 cm
- Ev2 ≥ 80 MN/m2
Ev2 ≥ 45 MN/m2

Die Rigole wird für die Querung von Anschlussleitungen im Bereich von Zufahrten unterbrochen.

Die Rigole benötigt einen gedrosselten Abfluß, der entsprechend den technischen Regelwerken, den Abstandsvorschriften des Gasversorgers und mit gleichem Gefälle an die Regenwasserleitung angeschlossen wird.

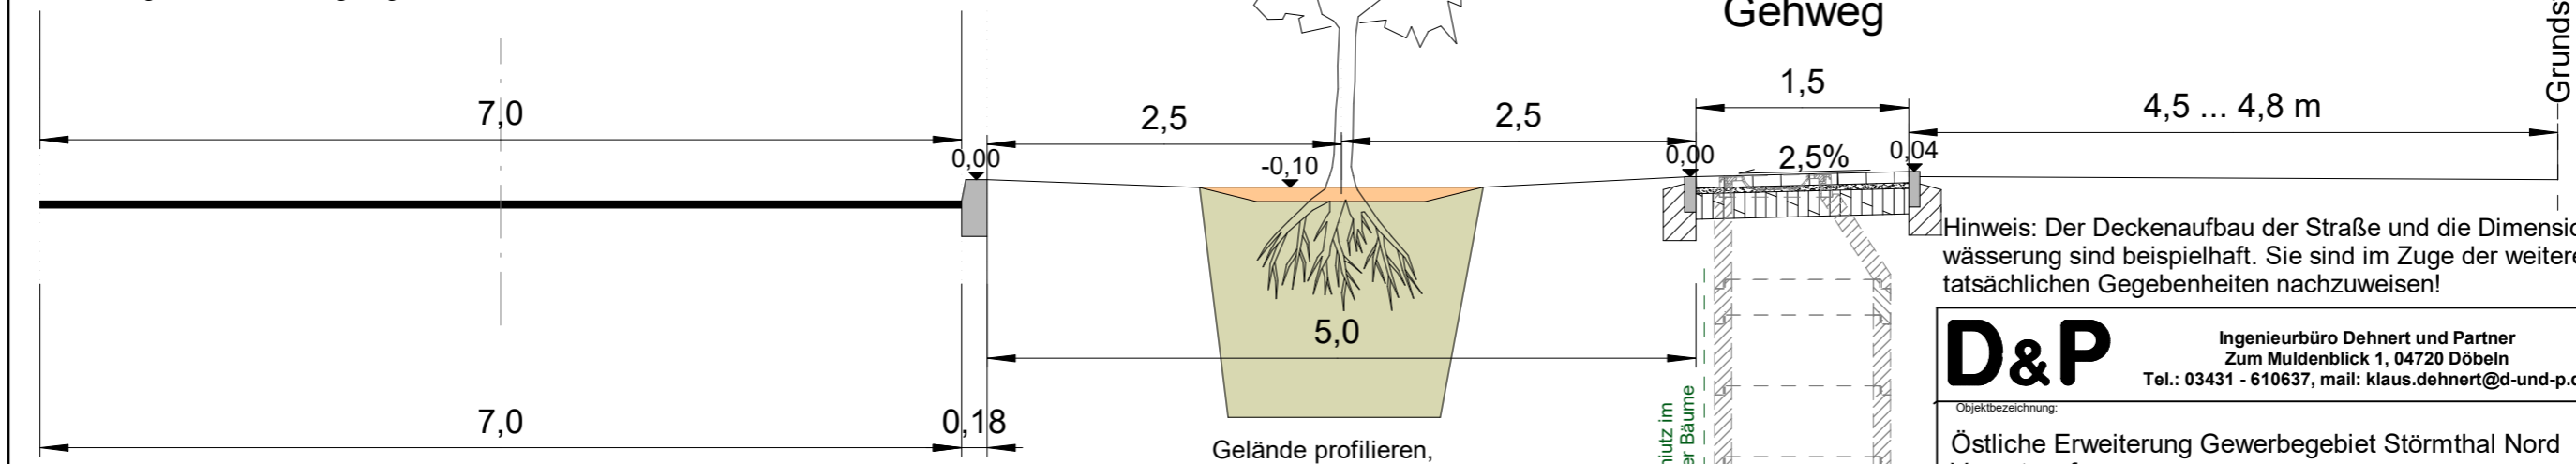

Hinweis: Der Deckenaufbau der Straße und die Dimensionen der Regenentwässerung sind beispielhaft. Sie sind im Zuge der weiteren Planung mit den tatsächlichen Gegebenheiten nachzuweisen!

Schnitt Gehweg Dechwitzter Straße

D&P	Ingenieurbüro Dehnert und Partner Zum Muldenblick 1, 04720 Döbeln Tel.: 03431 - 610637, mail: klaus.dehnert@d-und-p.de	Bauvorlageberechtigung: 50784 Ingenieurkammer Sachsen
	Objektbezeichnung: Östliche Erweiterung Gewerbegebiet Störmthal Nord Vorentwurf	Bearbeiter: Dehnert
Blattbezeichnung: Regelquerschnitte Grundstückszufahrt 1 und Gehweg Dechwitzter Straße	Datum: 30.06.2023	Maßstab: 1:50
Auftraggeber: Gewerbe in Störmthal GBR Mozartstraße 1, 04107 Leipzig	Format: A 3	Plannummer: 2