



Übersichtskarte zum Bebauungsplan "Östliche Erweiterung Gewerbegebiet Störmthal"

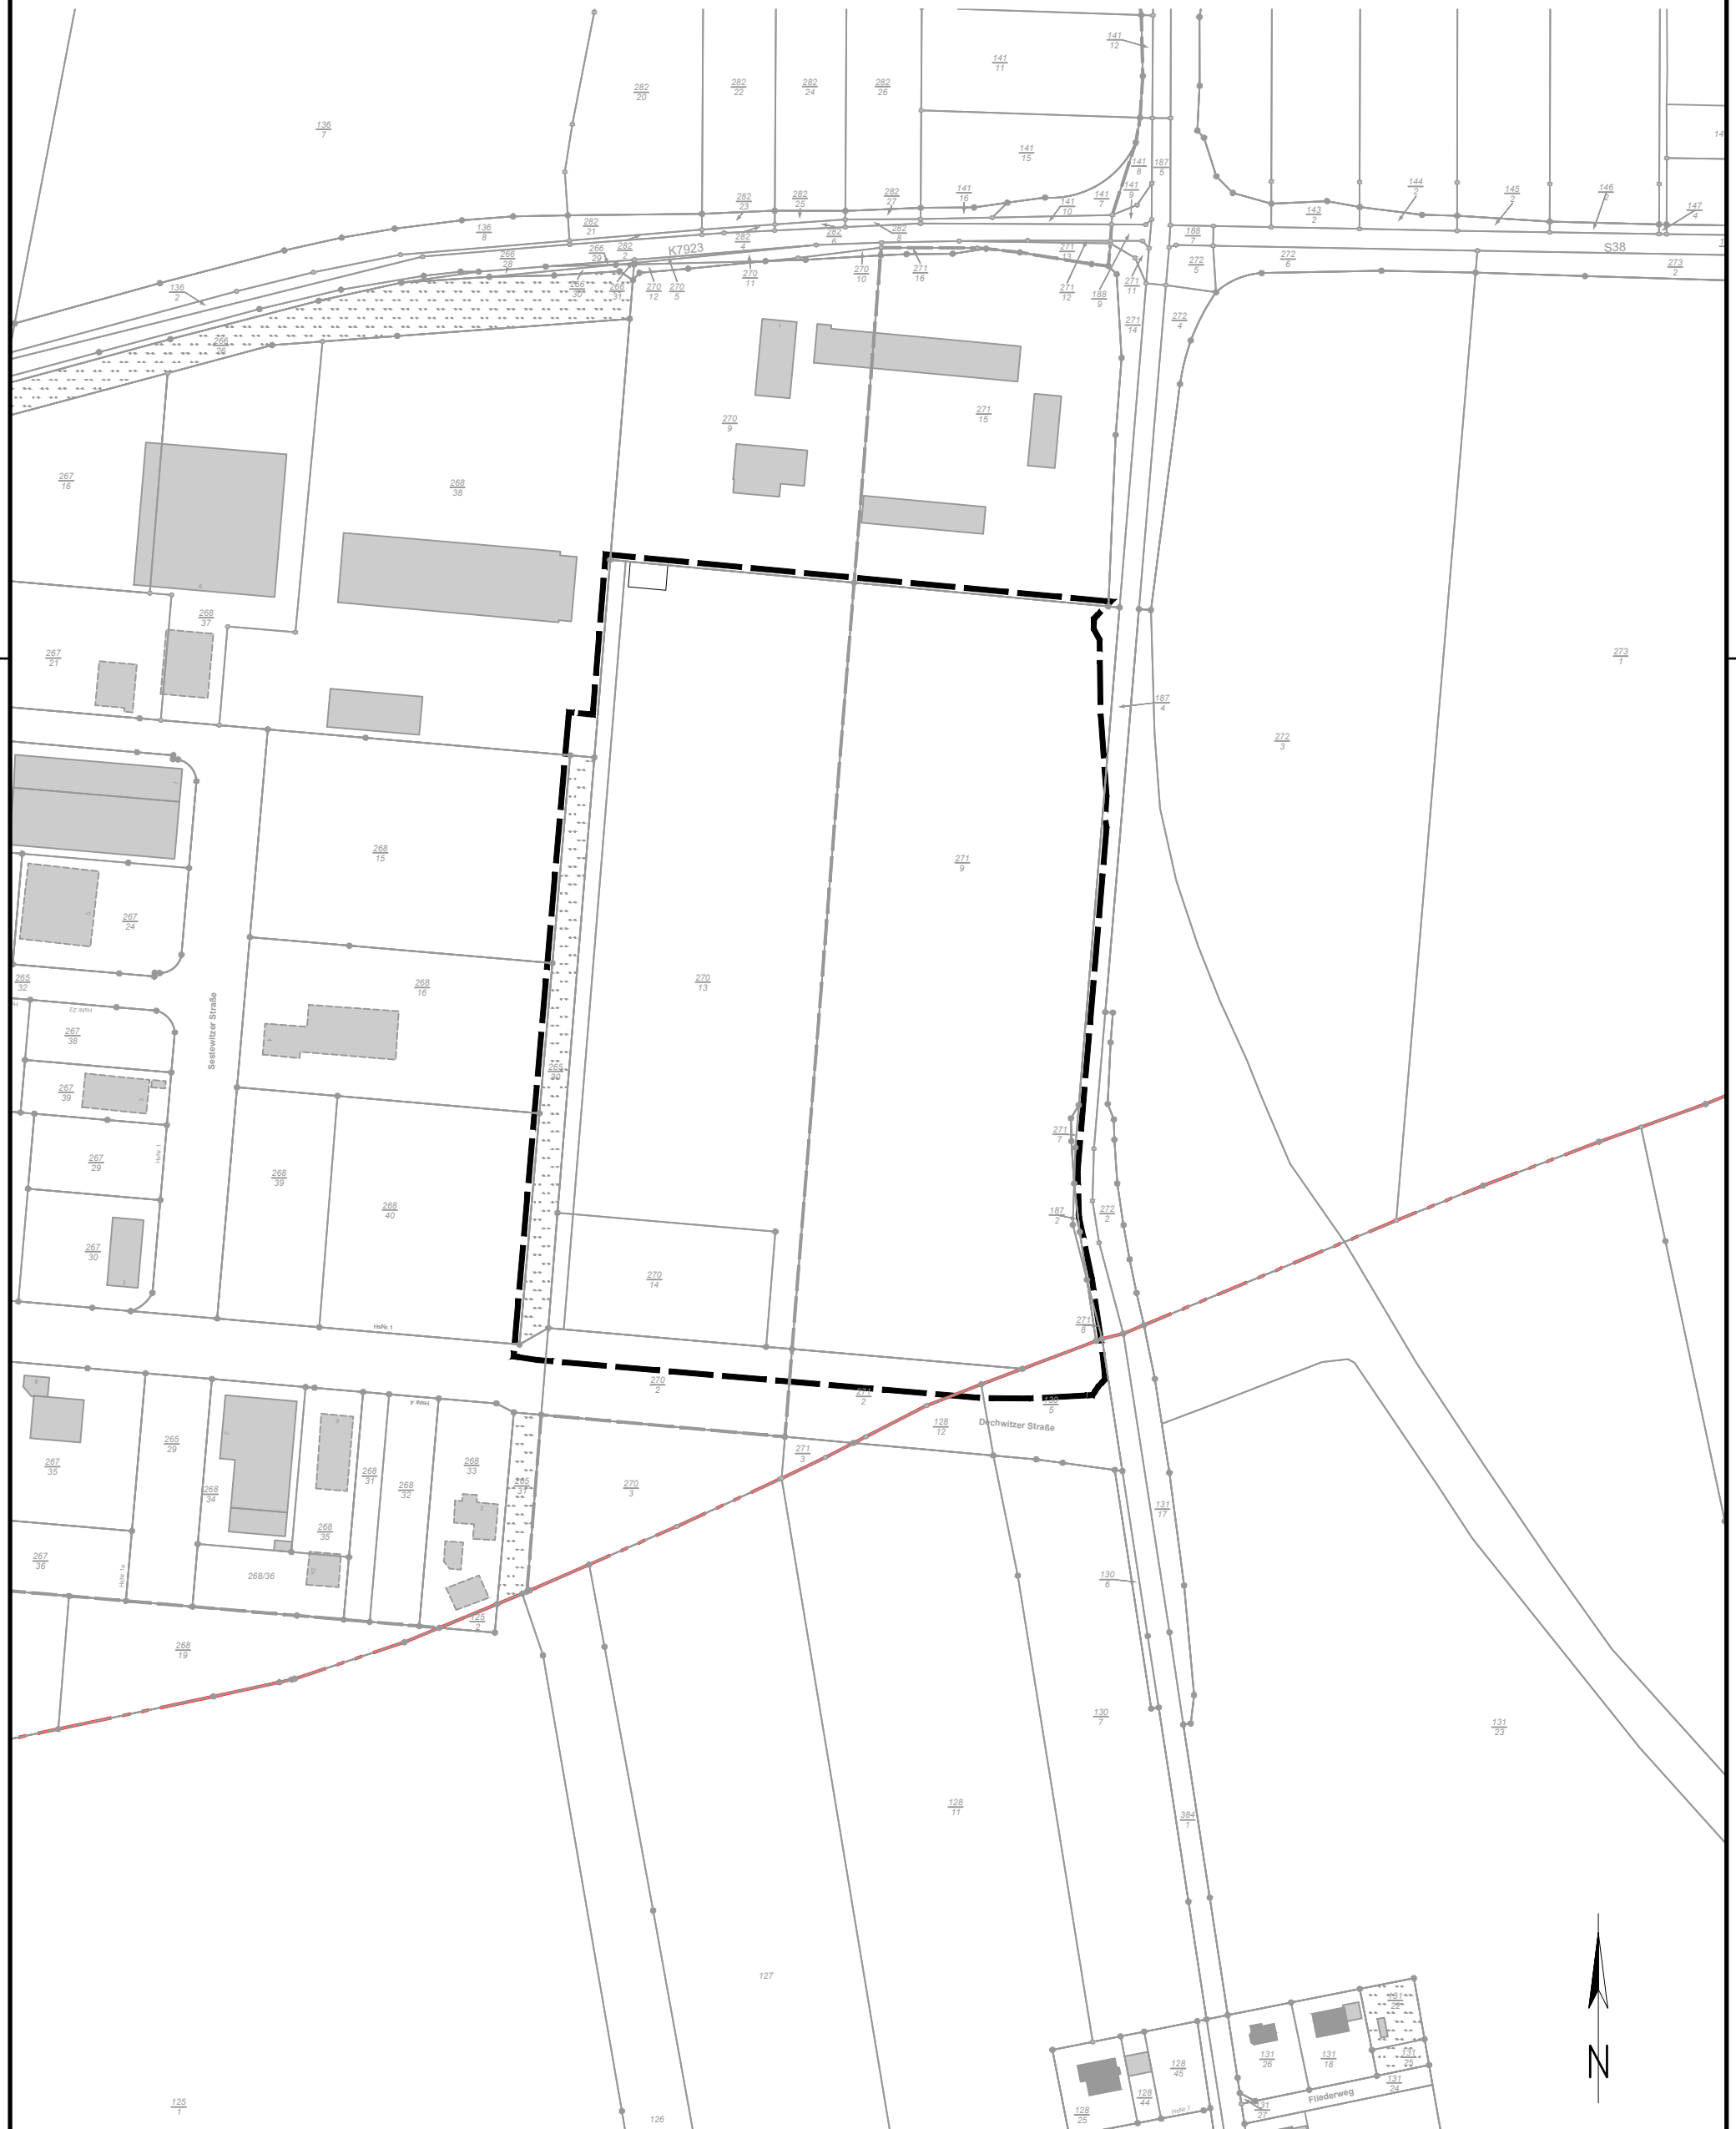

Projekt
Bebauungsplan "Östliche Erweiterung Gewerbegebiet Störmthal"
Bauherr
Gemeinde Großpösna
Planer

seecon Ingenieure GmbH Gemeinsam Zukunft Planen Spinnereistraße 7, Halle 14 D - 04179 Leipzig
17.07.2023