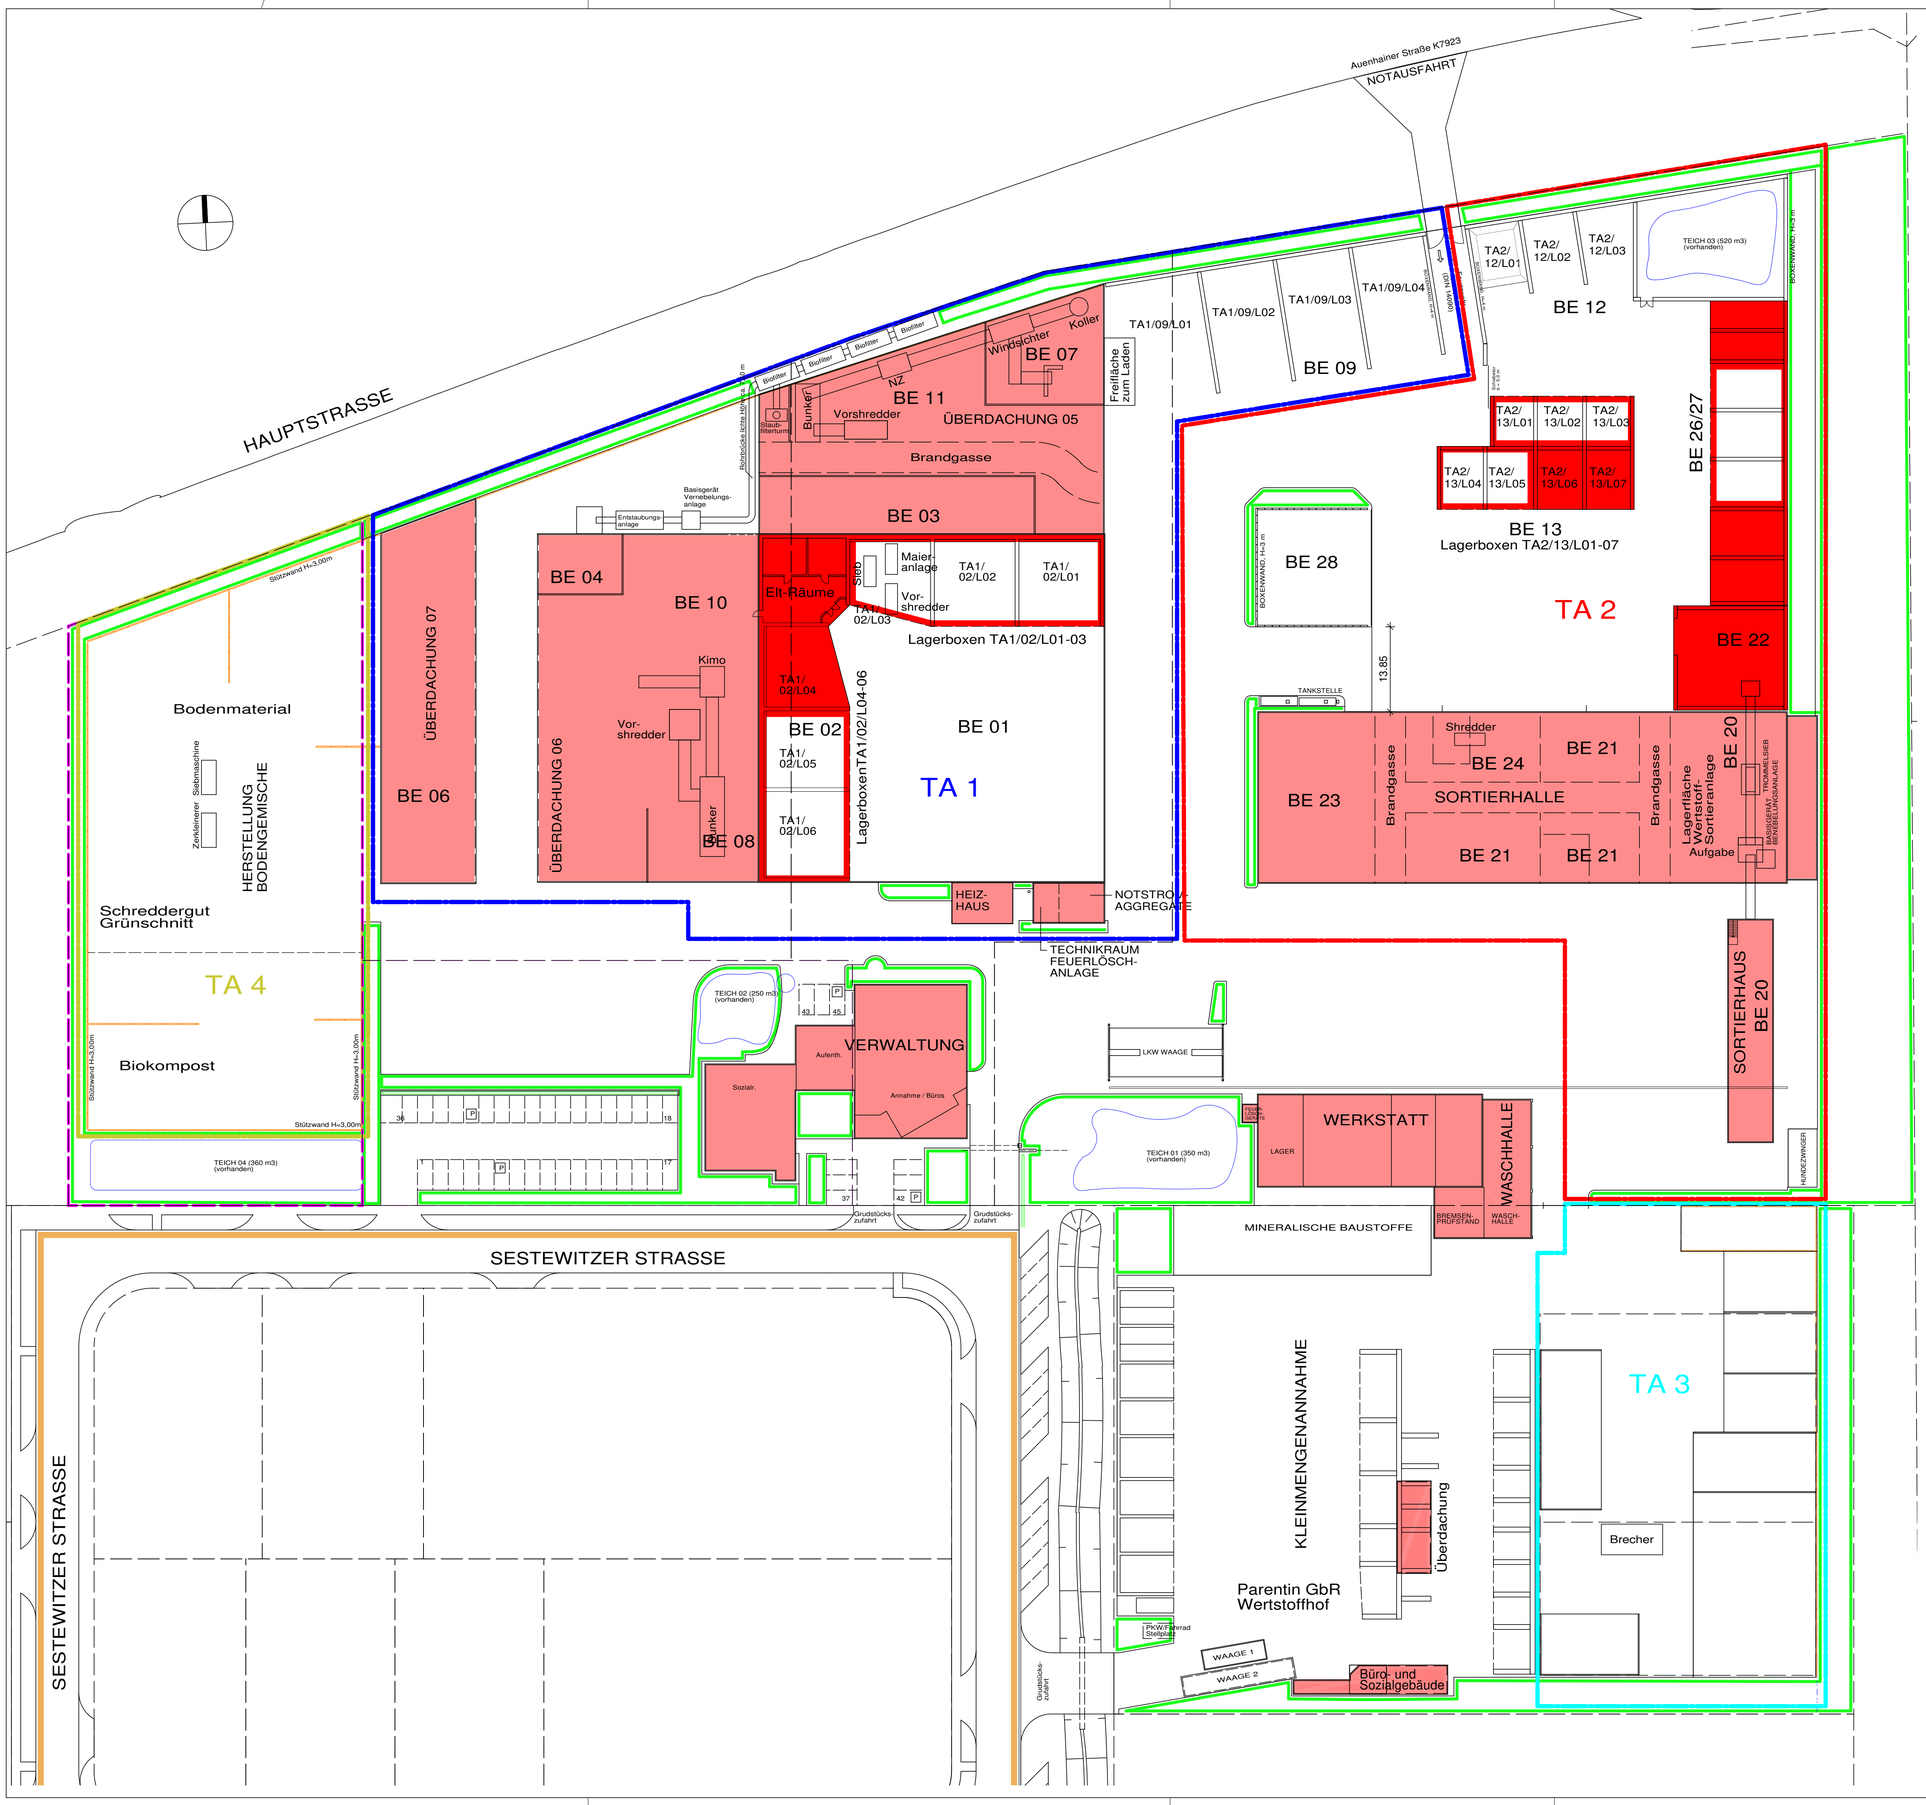

PARENTIN GMBH
ÜBERSICHTSPLAN
BETRIEBSGELÄNDE

LEGENDE:

- NEUE GEBÄUDE bzw.GEBÄUDETEILE
- NEUE LAGERBOXEN (ohne Dach)
- VORHANDENE GEBAEUDE
- BEFESTIGTE UND UNBEFESTIGTE FLÄCHEN
- PRIVATE GRÜNFLÄCHEN
- ÖFFENTLICHE GRÜNFLÄCHEN
- GRÜNFLÄCHEN MIT RASENGITTERPLATTEN
- GROBKIESSTREIFEN
- GRUNDSTÜCKSGRENZE

Die geplanten Geländehöhen entsprechen den vorhandenen Geländehöhen.

LEGENDE Technische Anlagen:

- Technische Anlage TA 1
- Technische Anlage TA 2
- Technische Anlage TA 3
- Technische Anlage TA 4

Maßstab 1 : 500 (0 5 10 25 50 m)

INDEX	ÄNDERUNG BETRIFFT:		DATUM	NAME	DATUM	GEPRÜFT
d						
c						
b						
a						

LV- POS.- NR.	STATIK- POS.- NR.	GEZEICHNET	14.08.2020	AG	
		BEWEHRT			

DATEI Parentin/00.02_Grundriss.plt — STÜCK

ZEICHNUNGS-GEGENSTAND: Übersichtsplan Technische Anlagen und Betriebseinheiten — MASSTAB 1 : 500

OBJEKT: Anzeige nach BImSchG § 16 2020 — POS.- NR. — AUFTR.- NR.

AUFTRAGGEBER: Parentin GmbH, Sestewitzer Straße 6, 04463 Großpösna OT Gewerbegebiet Störmthal — ZEICHNUNG- NR. 01.02 — INDEX

GORKE

Büro für Bauplanung - Gorke

Gebäude- und Tragwerksplanung, Bauüberwachung

Fliederweg 13 - 04463 Großpösna / Leipzig Tel: 0342297/13816 Fax: 0342297/13817 Funk: 0172/98694 12

Für diese Zeichnung behalten wir uns alle Rechte vor. Ohne unsere Zustimmung darf sie weder vervielfältigt noch Dritten zugänglich gemacht werden. Sie darf vom Empfänger oder Dritten nicht mißbräuchlich benutzt werden.

H/B = 594 / 841 (0.50m²)