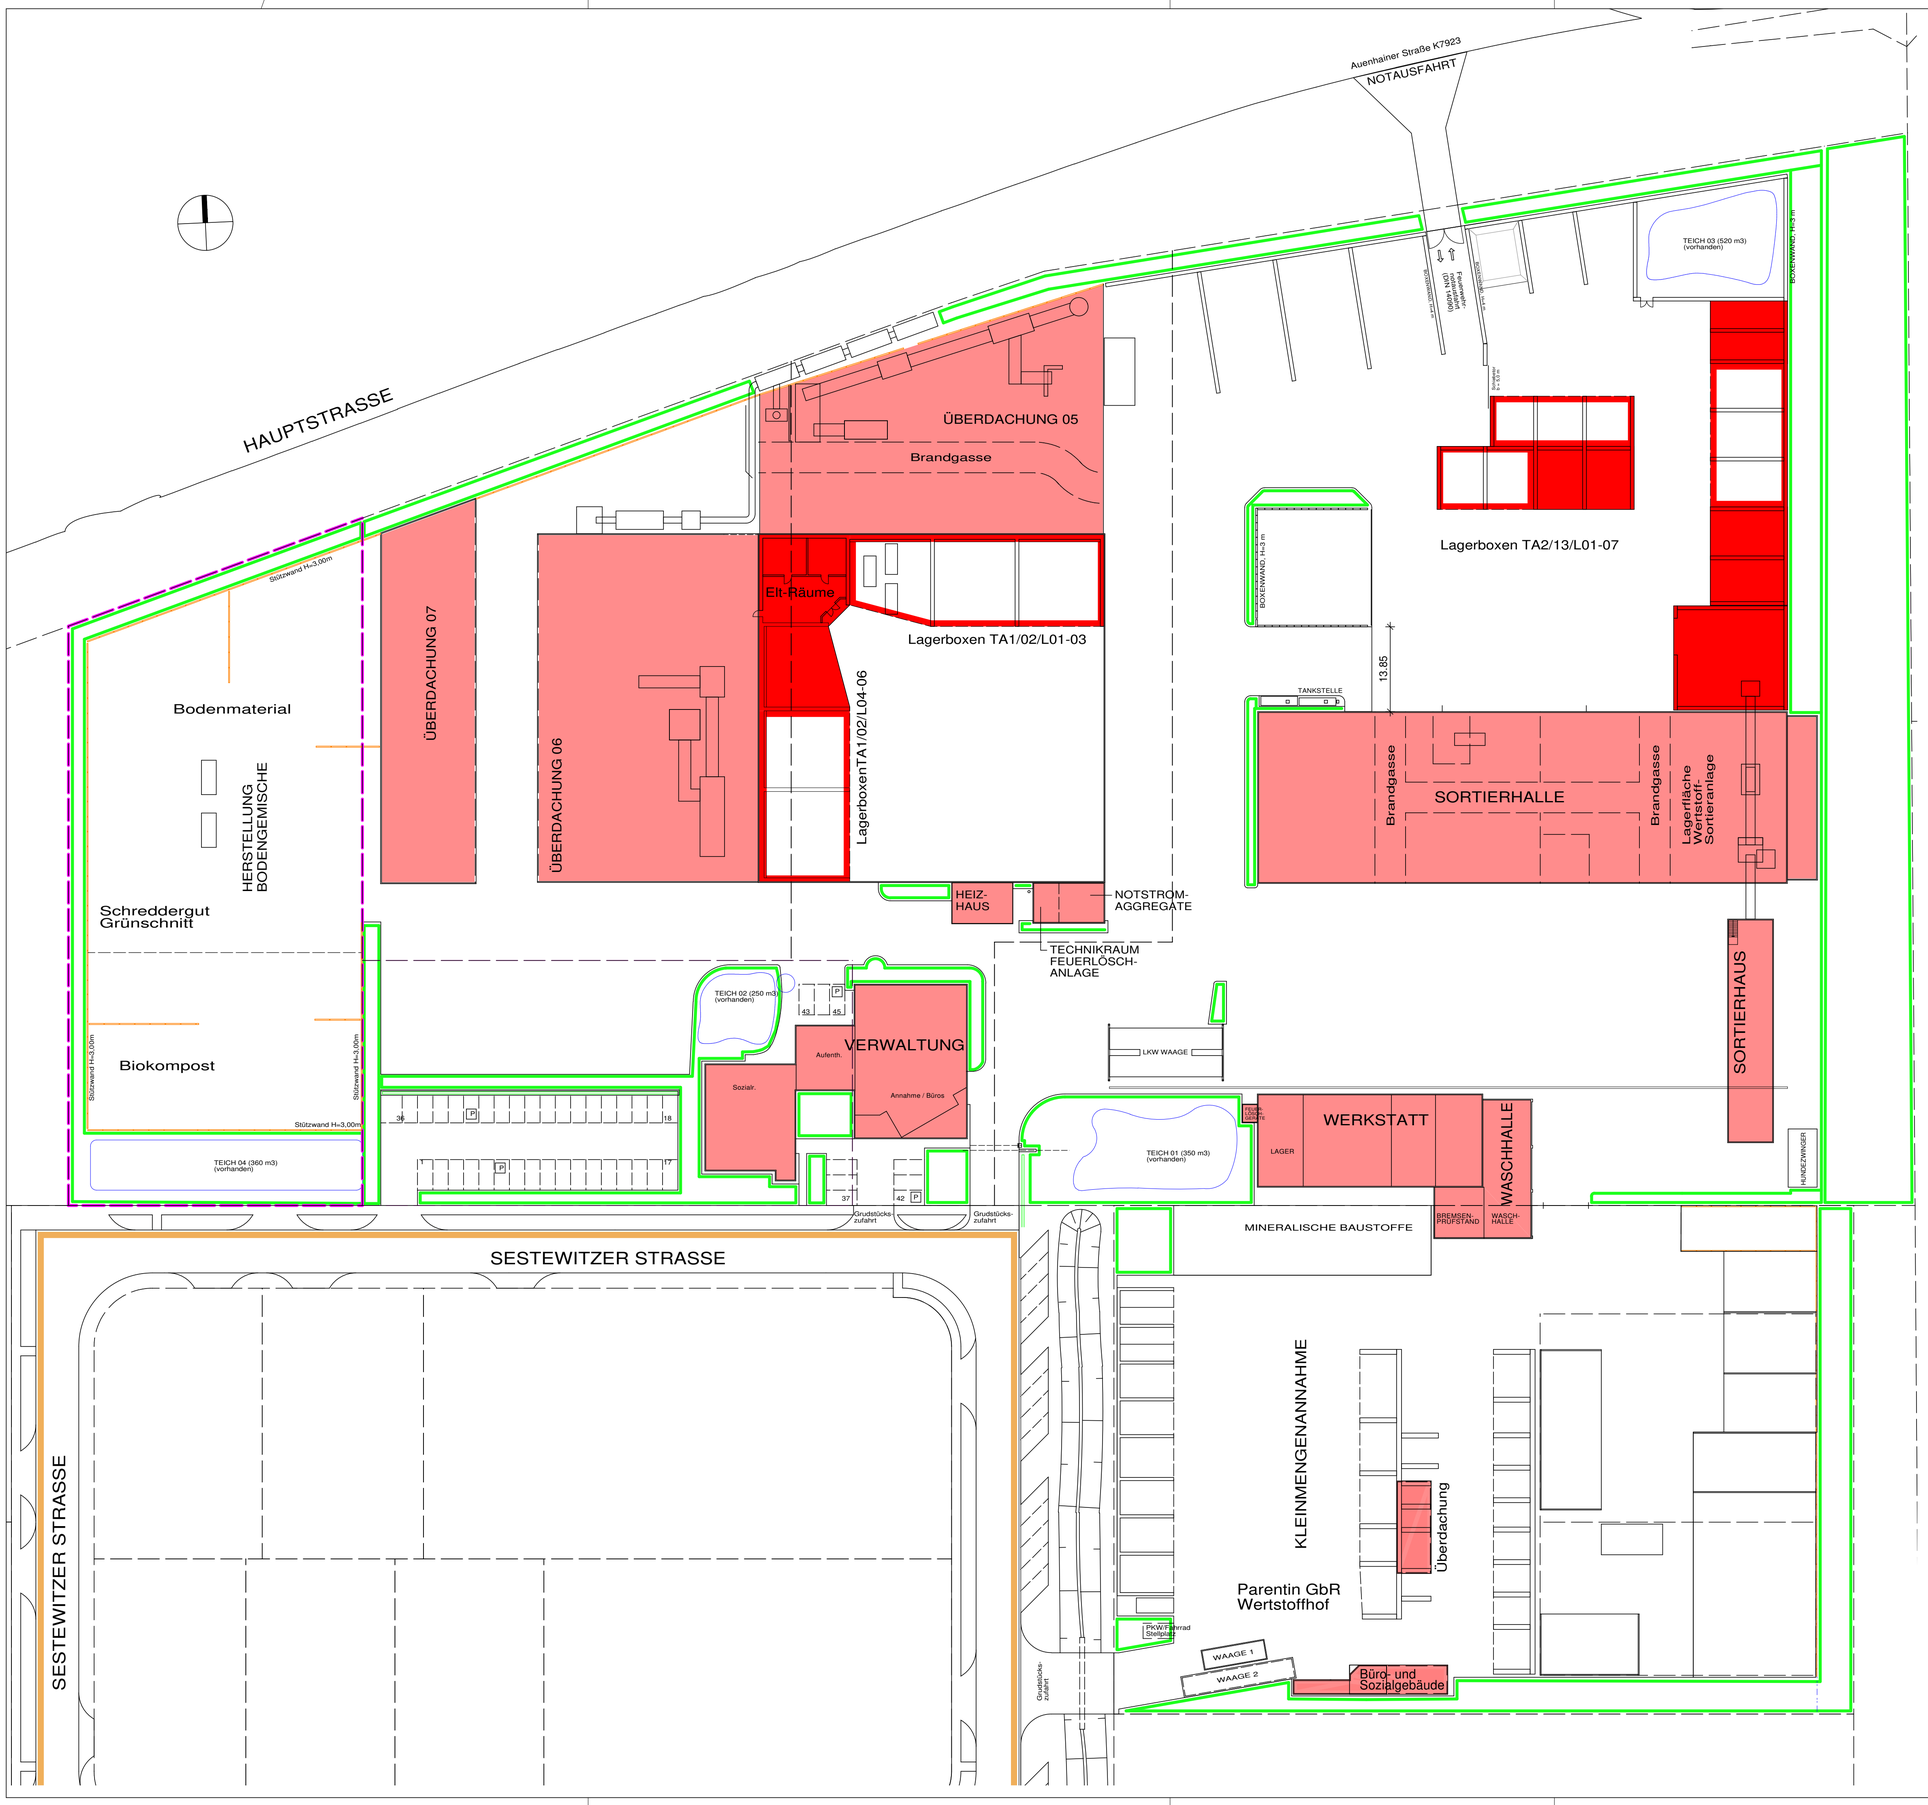


# PARENTIN GMBH
# ÜBERSICHTSPLAN
# BETRIEBSGELÄNDE

## LEGENDE:

- NEUE GEBÄUDE bzw.GEBÄUDETEILE
- NEUE LAGERBOXEN (ohne Dach)
- VORHANDENE GEBAEUDE
- BEFESTIGTE UND UNBEFESTIGTE FLÄCHEN
- PRIVATE GRÜNFLÄCHEN
- ÖFFENTLICHE GRÜNFLÄCHEN
- GRÜNFLÄCHEN MIT RASENGITTERPLATTEN
- GROBKIESSTREIFEN
- GRUNDSTÜCKSGRENZE

Die geplanten Geländehöhen entsprechen den vorhandenen Geländehöhen.

Maßstab 1 : 500 — 0 5 10 25 50 m

| | | | | | |
|---|---|---|---|---|---|
| d | | | | | |
| c | | | | | |
| b | | | | | |
| a | | | | | |
| INDEX | ÄNDERUNG BETRIFFT: | | DATUM | NAME | DATUM / GEPRÜFT |
| LV- POS.- NR. | STATIK- POS.- NR. | GEZEICHNET | 14.08.2020 | AG | |
| | | BEWEHRT | | | |

DATEI Parentin/00.02_Grundriss.plt — STÜCK

ZEICHNUNGS-GEGENSTAND: Übersichtsplan — MASSTAB: 1 : 500

OBJEKT: Anzeige nach BImSchG § 16 2020 — POS.- NR.

AUFTR.- NR.

AUFTRAGGEBER: Parentin GmbH, Sestewitzer Straße 6
04463 Großpösna OT Gewerbegebiet Störmthal

ZEICHNUNG- NR.: 01.01 — INDEX


GORKE

Büro für Bauplanung - Gorke

*Gebäude- und Tragwerksplanung, Bauüberwachung*

Fliederweg 13 - 04463 Großpösna / Leipzig Tel: 0342297/13816 Fax: 0342297/13817 Funk: 0172/98694 12



Für diese Zeichnung behalten wir uns alle Rechte vor. Ohne unsere Zustimmung darf sie weder vervielfältigt noch Dritten zugänglich gemacht werden. Sie darf vom Empfänger oder Dritten nicht mißbräuchlich benutzt werden.


H/B = 594 / 841 (0.50m²)