




An der Kirche 21

Dreiskau - Muckern

Maßstab 1 : 800

10 0 10 20 30 40 m

# ALTE PLANUNG

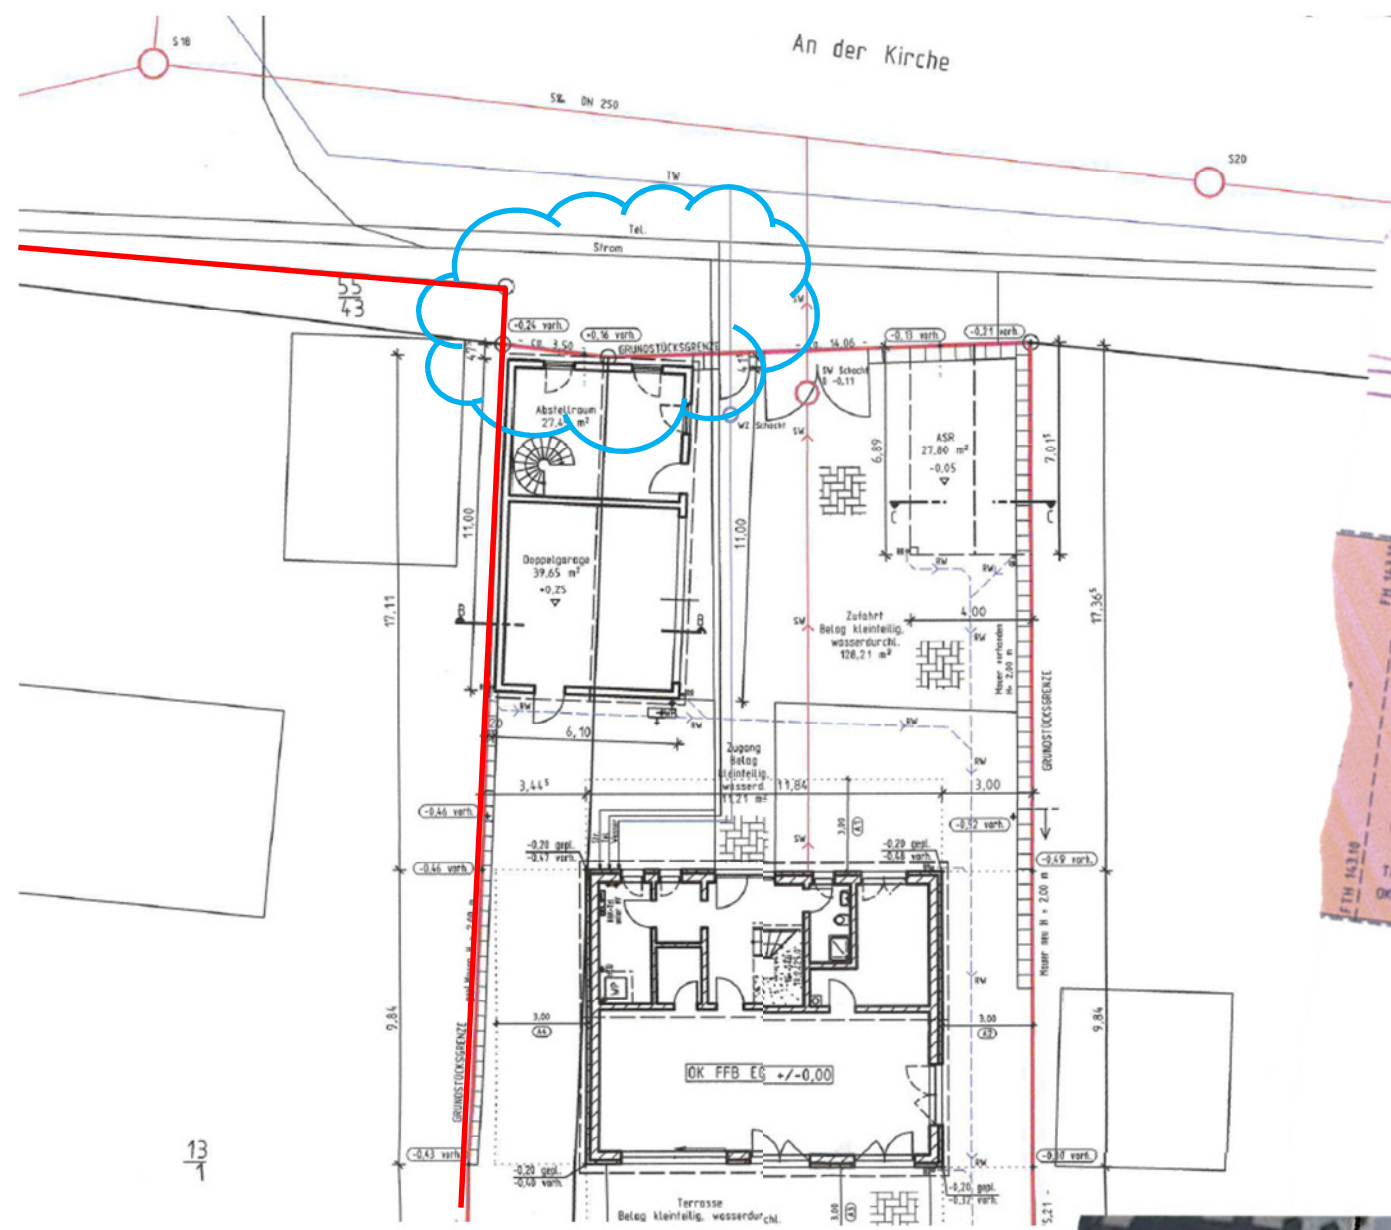

# NEUE PLANUNG



13/1

11/a