

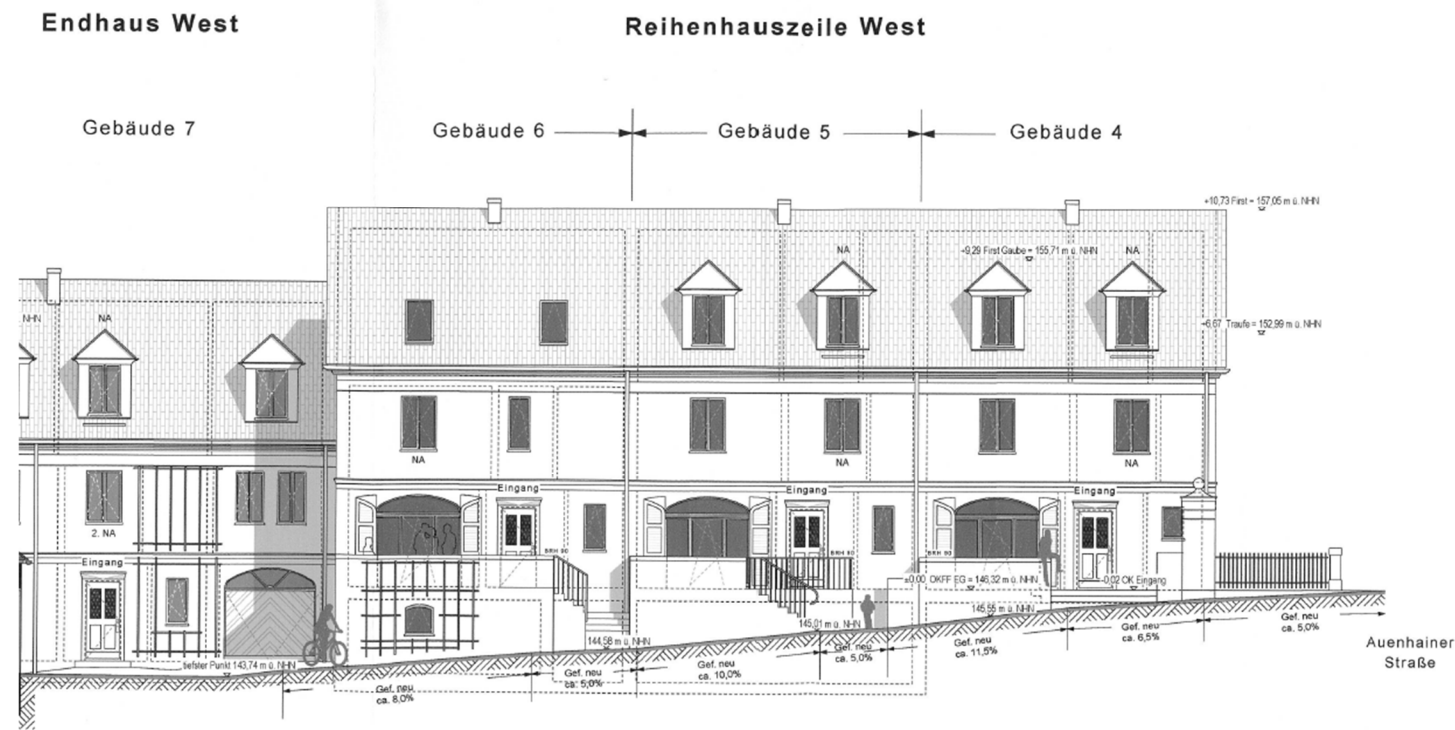


Ansicht Ost

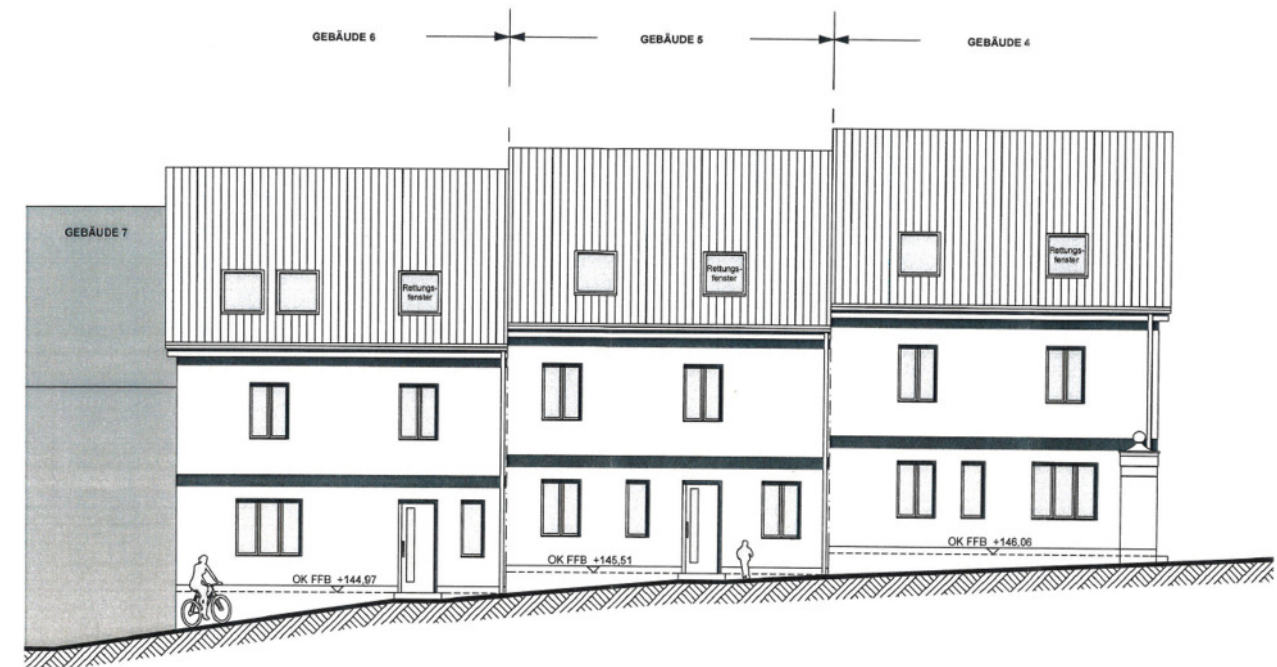

Ansicht Westen

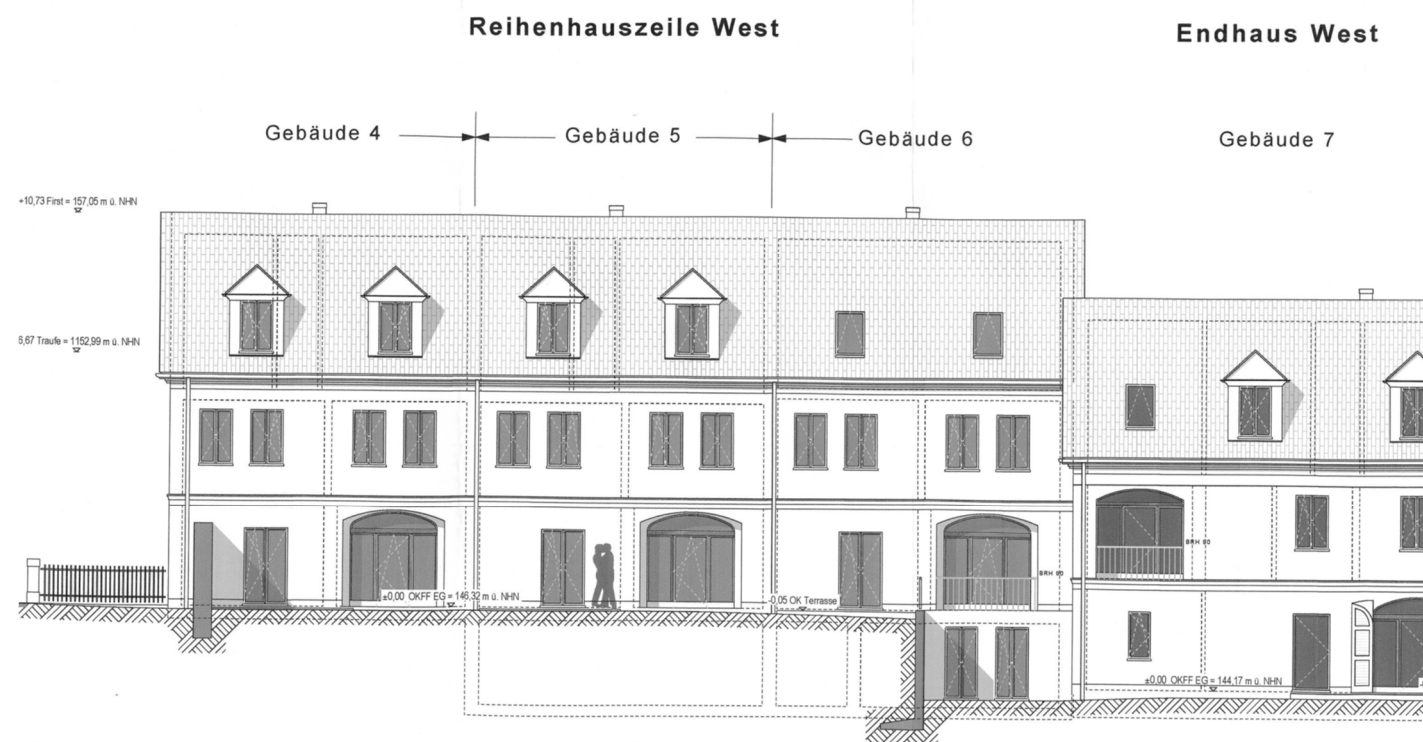


Baugenehmigung 2018

Ansicht Nord

Reihenhauszeile West

Gebäude 4, 5, 6

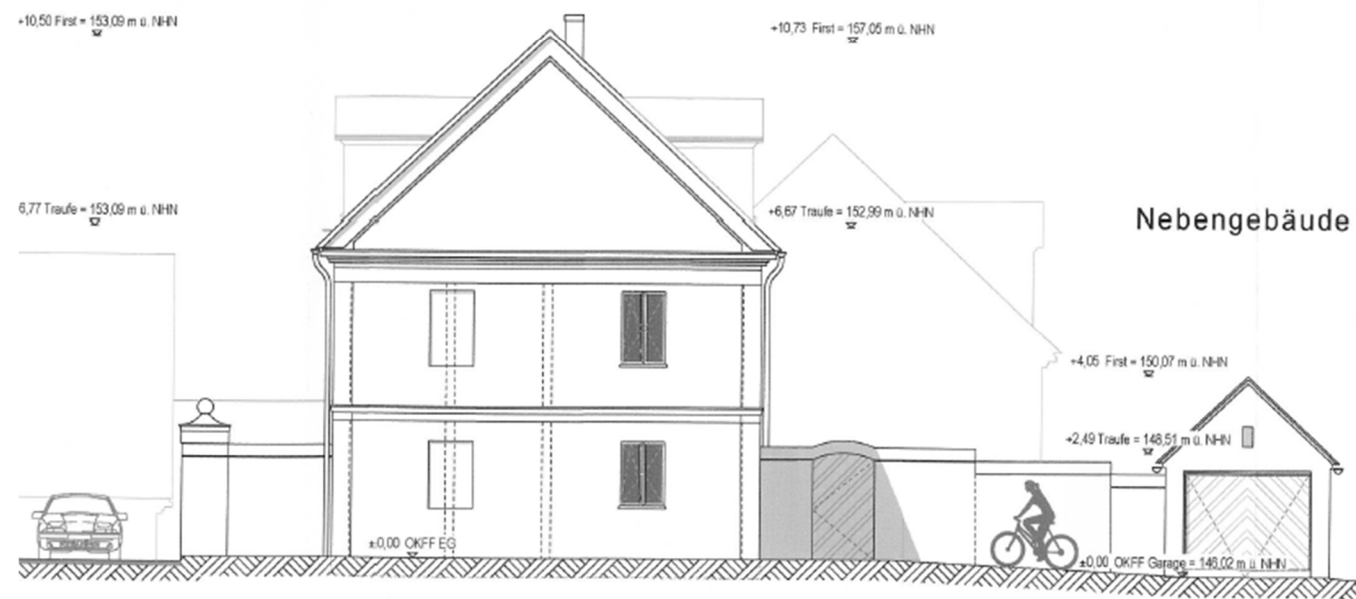

Ansicht Süd

Texturantrag 2021

