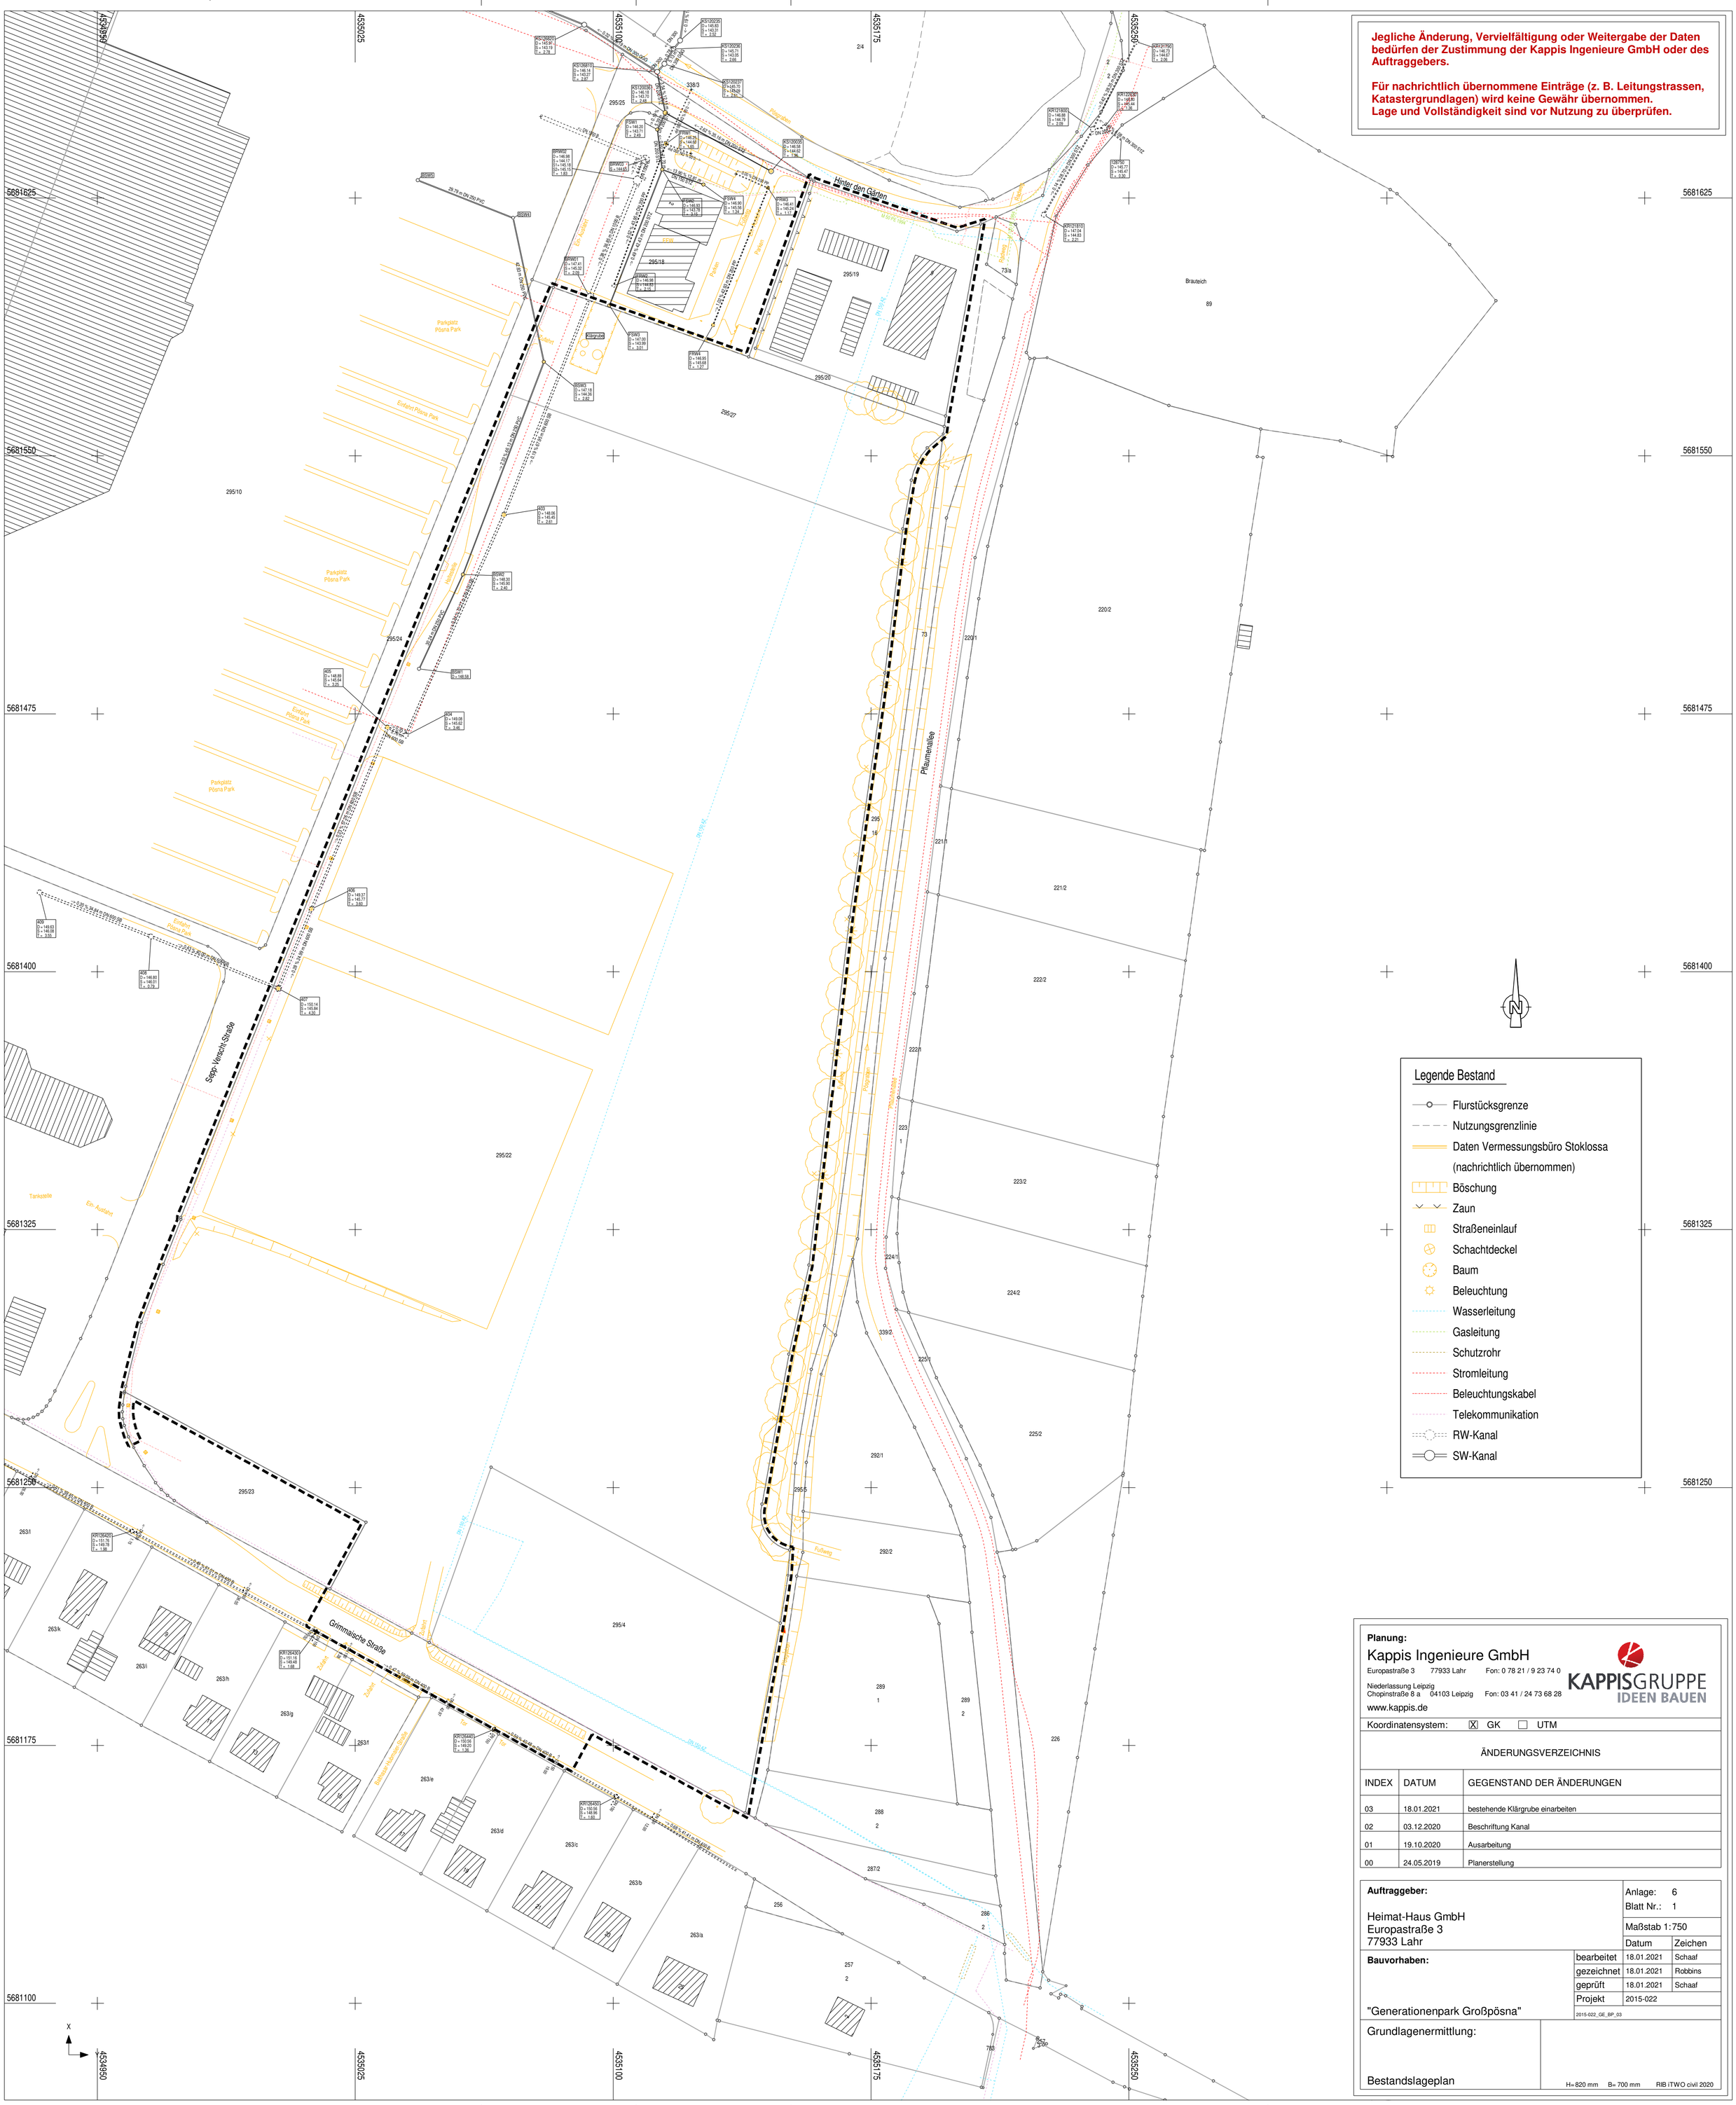

Jegliche Änderung, Vervielfältigung oder Weitergabe der Daten bedürfen der Zustimmung der Kappis Ingenieure GmbH oder des Auftraggebers.

Für nachrichtlich übernommene Einträge (z. B. Leitungstrassen, Katastergrundlagen) wird keine Gewähr übernommen. Lage und Vollständigkeit sind vor Nutzung zu überprüfen.

Legende Bestand

- Flurstücksgrenze
- Nutzungsgrenzlinie
- Daten Vermessungsbüro Stoklossa (nachrichtlich übernommen)
- Böschung
- Zaun
- Straßeneinlauf
- Schachtdeckel
- Baum
- Beleuchtung
- Wasserleitung
- Gasleitung
- Schutzrohr
- Stromleitung
- Beleuchtungskabel
- Telekommunikation
- RW-Kanal
- SW-Kanal

Planung:

Kappis Ingenieure GmbH

Europastraße 3 77933 Lahr Fon: 0 78 21 / 9 23 74 0

Niederlassung Leipzig
Chopinstraße 8 a 04103 Leipzig Fon: 03 41 / 24 73 68 28

www.kappis.de

KAPPISGRUPPE IDEEN BAUEN

Koordinatensystem: [X] GK [ ] UTM

ÄNDERUNGSVERZEICHNIS

INDEX	DATUM	GEGENSTAND DER ÄNDERUNGEN
03	18.01.2021	bestehende Klärgrube einarbeiten
02	03.12.2020	Beschriftung Kanal
01	19.10.2020	Ausarbeitung
00	24.05.2019	Planerstellung

Auftraggeber:

Heimat-Haus GmbH
Europastraße 3
77933 Lahr

Anlage: 6
Blatt Nr.: 1

Maßstab 1:750

	Datum	Zeichen
bearbeitet	18.01.2021	Schaaf
gezeichnet	18.01.2021	Robbins
geprüft	18.01.2021	Schaaf
Projekt	2015-022	

Bauvorhaben:

"Generationenpark Großpösna"

2015-022_GE_BP_03

Grundlagenermittlung:

Bestandslageplan

H= 820 mm B= 700 mm RIB iTWO civil 2020