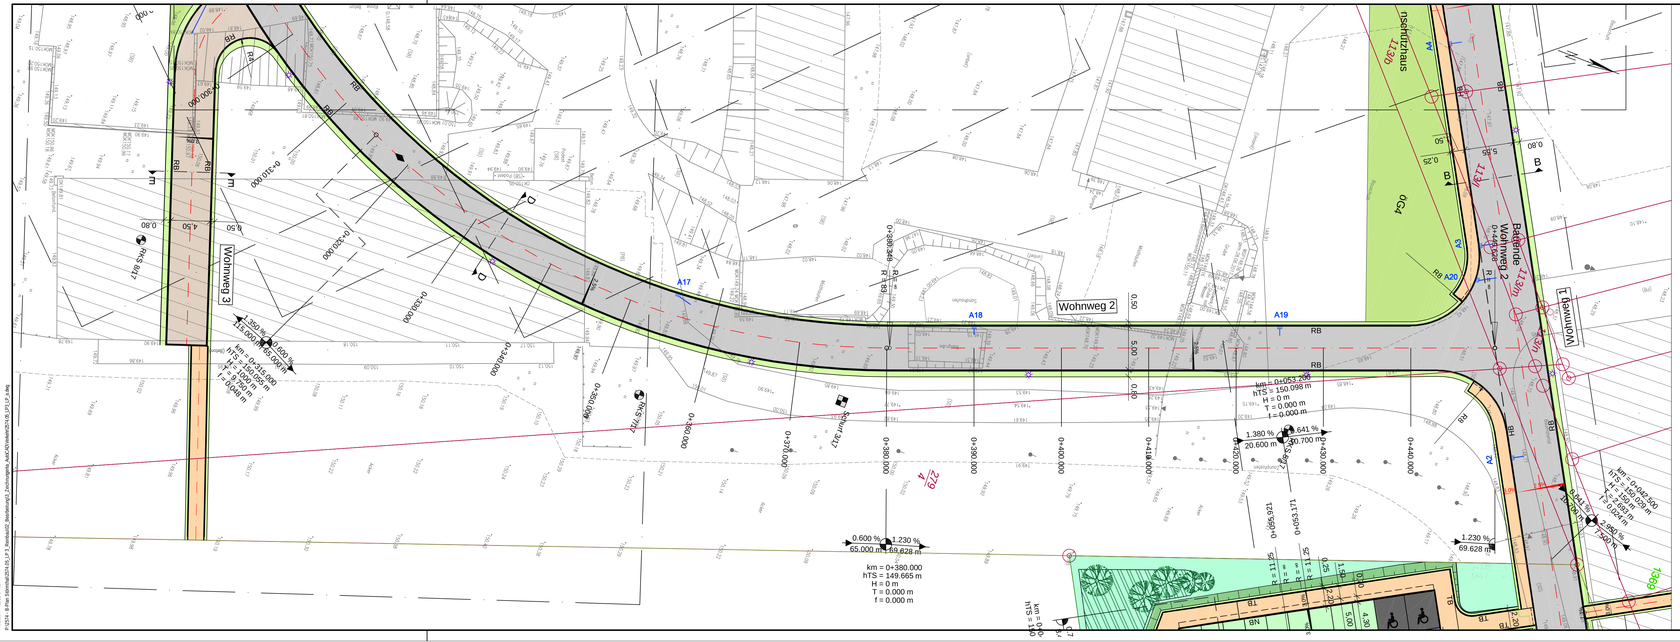
Wohnweg 3
Wohnweg 2
Wohnweg 1
OGA
km = 0+380.000
hTS = 149.665 m
H = 0 m
T = 0.000 m
f = 0.000 m
km = 0+053.200
hTS = 150.098 m
H = 0 m
T = 0.000 m
f = 0.000 m
km = 0+042.500
H = 0 m
T = 0.000 m
f = 0.000 m
0.600 %
65.000 m
1.230 %
69.628 m
1.380 %
20.600 m
0.641 %
80.700 m
1.230 %
69.628 m
0.641 %
7.500 m
A17
A18
A19
A20
A2
A4
RB
HB
