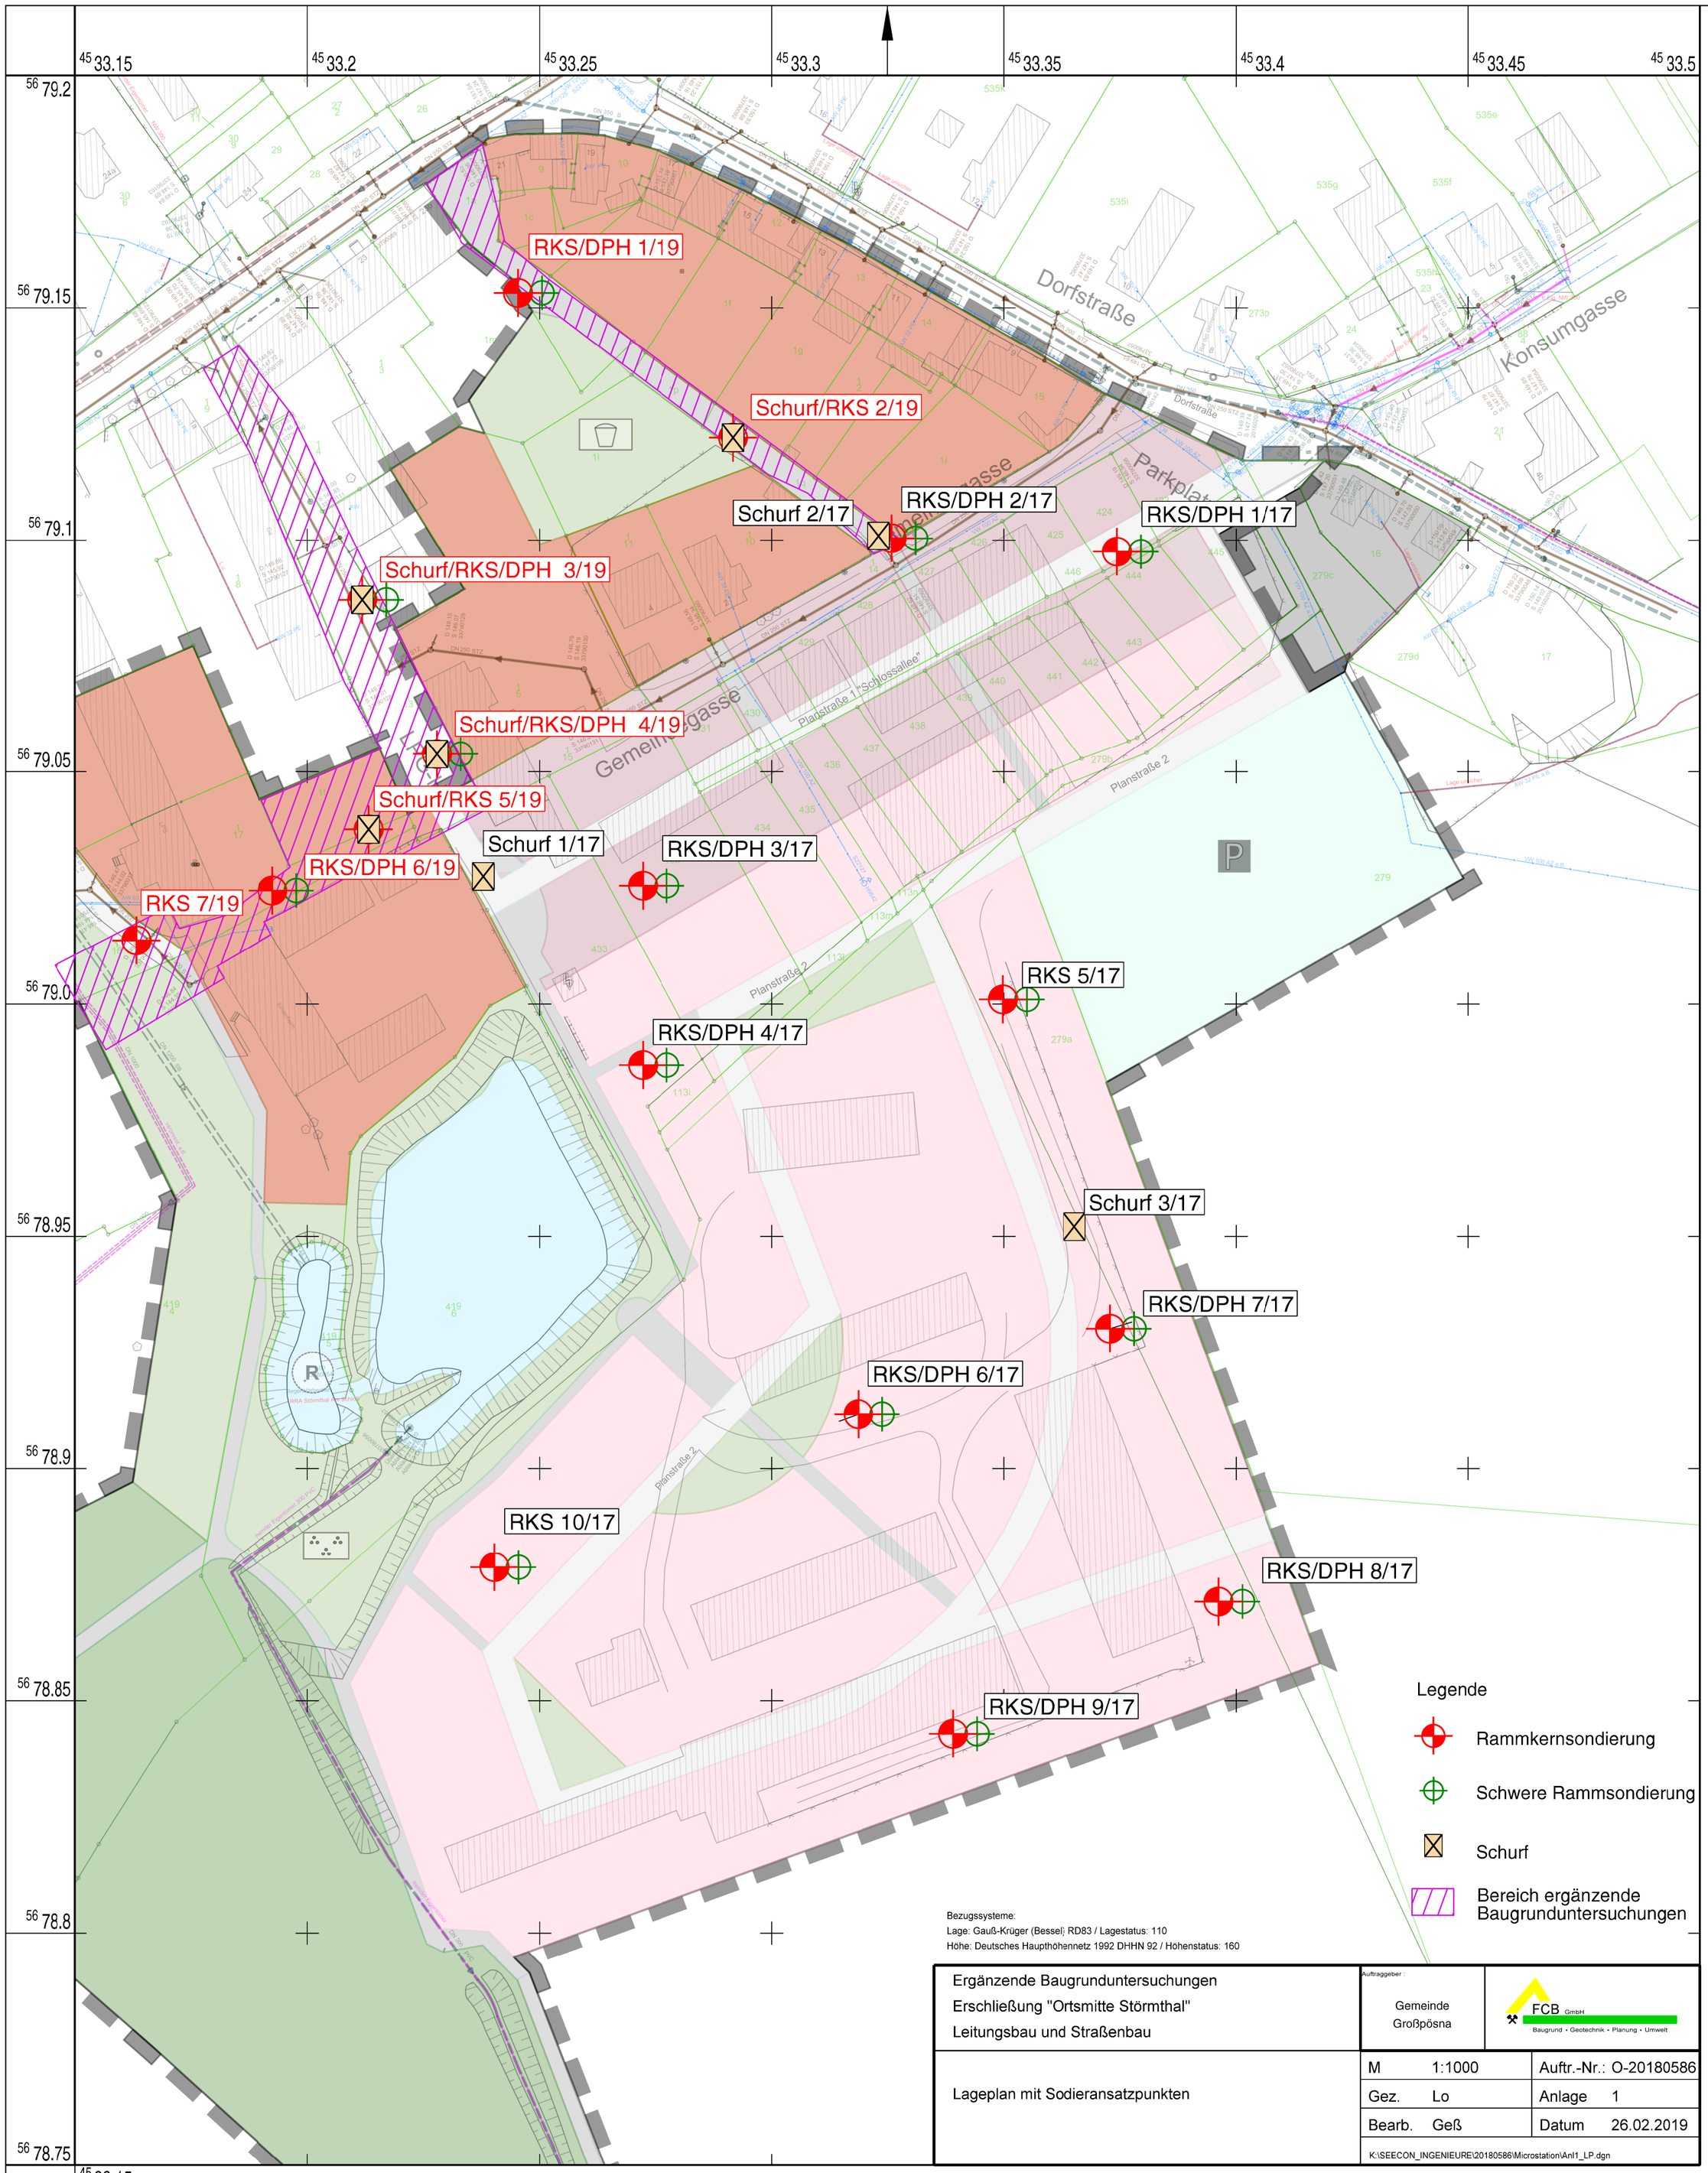

Bezugssysteme:
Lage: Gauß-Krüger (Bessel) RD83 / Lagestatus: 110
Höhe: Deutsches Haupthöhennetz 1992 DHHN 92 / Höhenstatus: 160

Ergänzende Baugrunduntersuchungen Erschließung "Ortsmitte Störmthal" Leitungsbau und Straßenbau	Auftraggeber: Gemeinde Großpösna	FCB GmbH Baugrund • Geotechnik • Planung • Umwelt
Lageplan mit Sodieransatzpunkten	M 1:1000	Auftr.-Nr.: O-20180586
	Gez. Lo	Anlage 1
	Bearb. Geß	Datum 26.02.2019
	K:\SEECON_INGENIEURE\20180586\Microstation\Anl1_LP.dgn	

Diese Karte ist gesetzlich geschützt. Vervielfältigung nur mit Erlaubnis des Herausgebers. Als Vervielfältigung gelten z.B. Nachdruck, Fotokopie, Microverfilmung, Digitalisieren, Scannen sowie Speicherung auf Datenträger.

0 10 20 40 60 80 100m