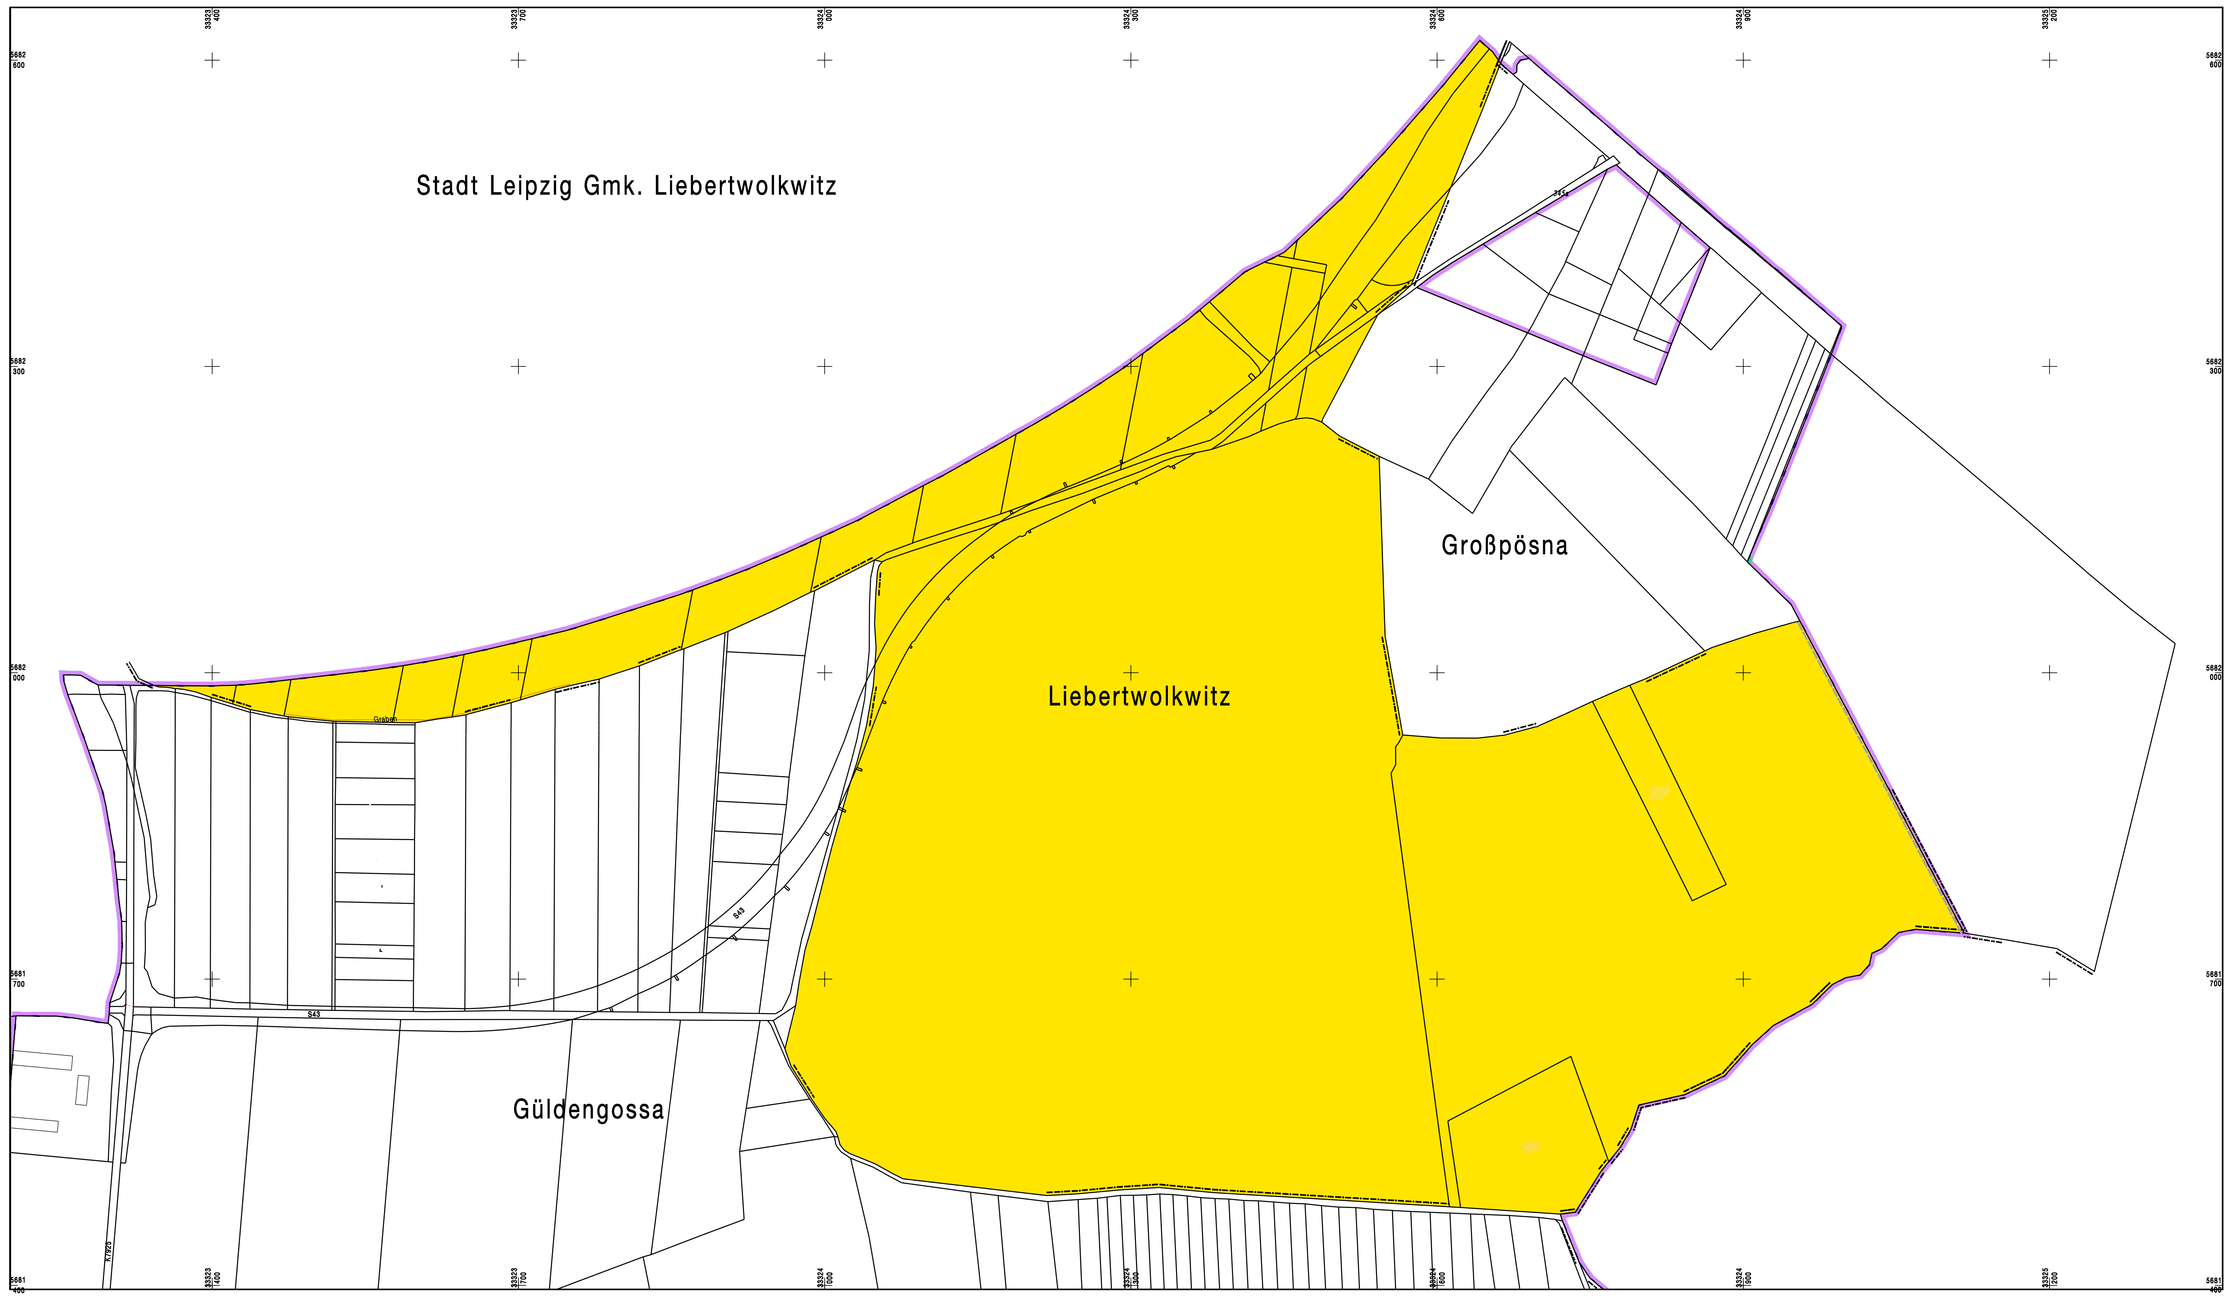

Legende:

- Flurstücksgrenze
- Grenze des Neuordnungsgebietes
- BL Verfahren nach LwAnpG
- Geänderte Grenze des Neuordnungsgebietes
- Grenze des Neuvermessungsgebietes
- Grenze des Bearbeitungsgebietes
- Grenze des Abfindungsbereiches
- BL Verfahren nach LwAnpG
- Begrenzungslinie geschlossenes Gebäude
- Kreisgrenze (Stadt-,Landkreis)
- Gemarkungsgrenze
- Klix Gemarkungsname
- Topographische (Begrenzungs-)Linie
- Bergbach Gewässername, klein
- Klassifizierungsgrenze Straßen
- S3245 Staatsstraße
- K3456 Kreisstraße
- Flurstück 211A="5574" .

Landratsamt Landkreis Leipzig	
Ländliche Neuordnung Störmthal Großpösna Leipzig	
Gemeindegrenze (al)	Blattnr: 1
Maßstab 1 : 3000	Ausgabedatum: 18.03.2022
Stand: 10.08.2020	Gefertigt: Geprüft: